


geveltype 4

→
 blok 5: bouwnr: 72
 blok 6: bouwnr: 81sp, 82 en 84

geveltype 5

→
 blok 5: bouwnr: 71,73, 74sp en 75sp
 blok 6: bouwnr: 83

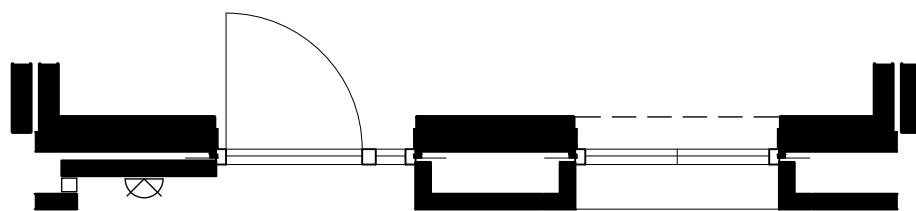


Parkrijk De Lanen (fase 3), Rijswijk

- woningtype 2 - begane grond


schaal: 1:50

datum: 26-08-2022

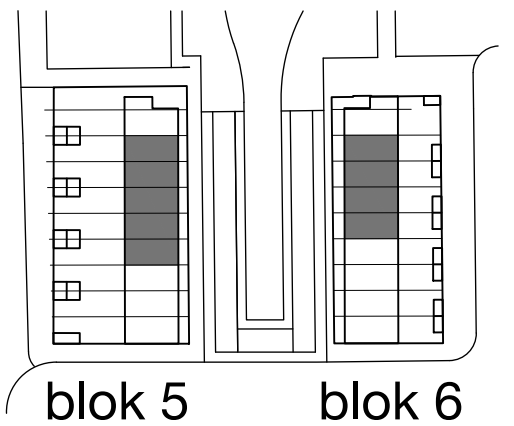


blok 5


blok 6

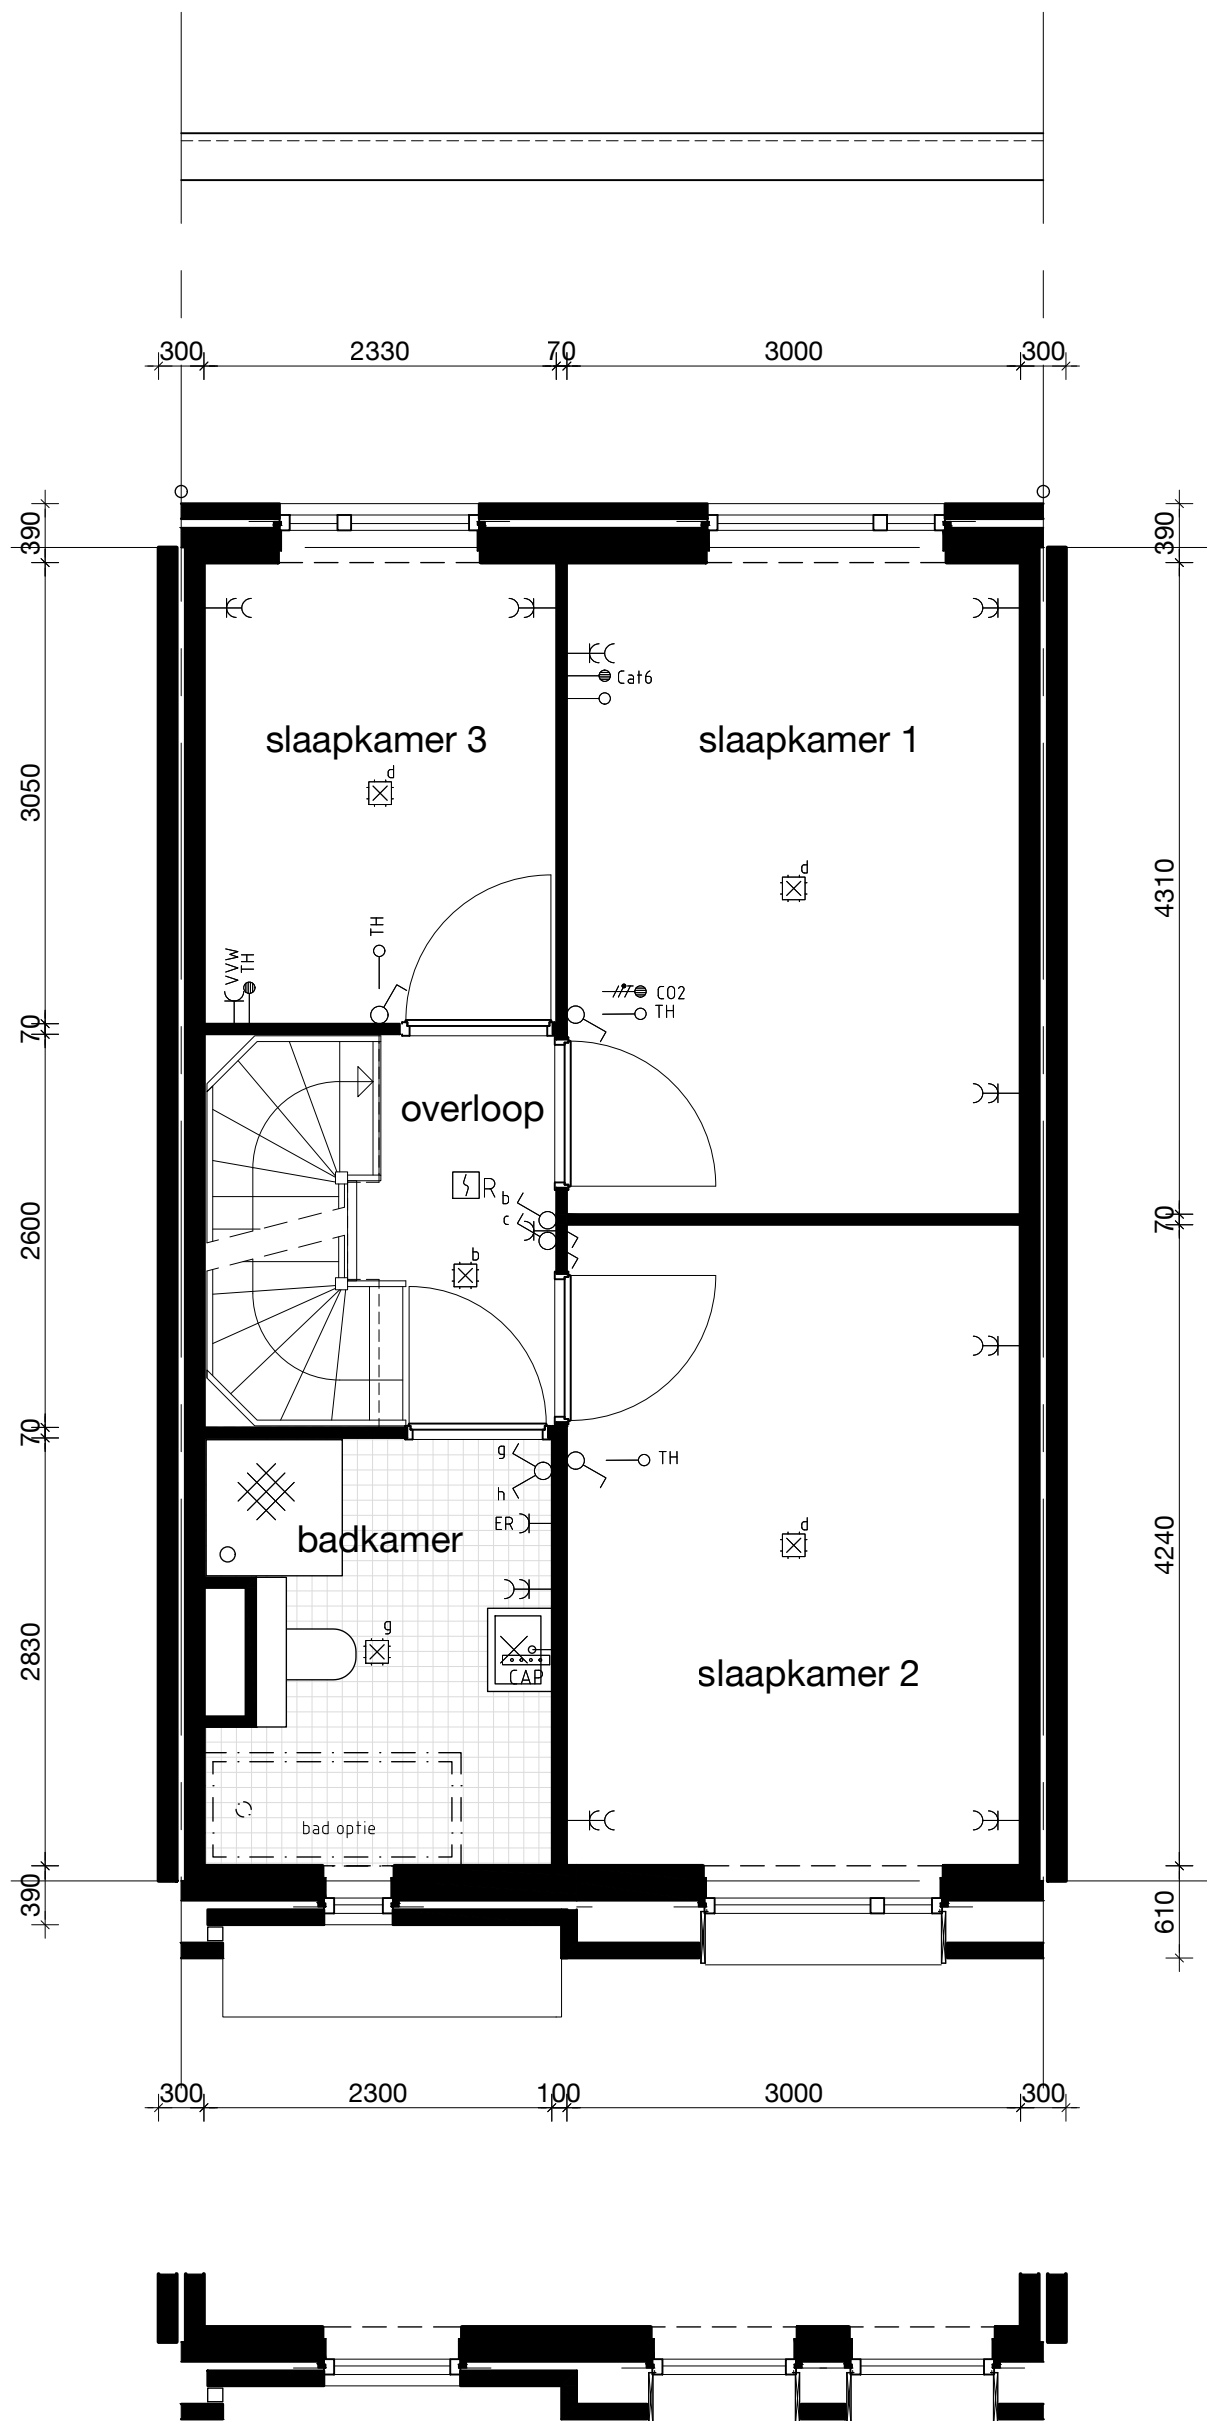

Parkrijk De Lanen (fase 3), Rijswijk
 - woningtype 2 - 1e verdieping


schaal: 1:50
 datum: 26-08-2022

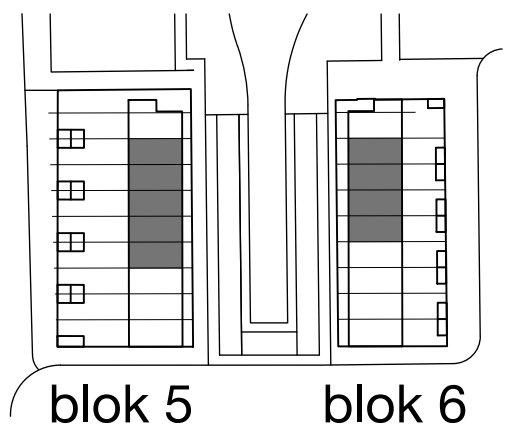


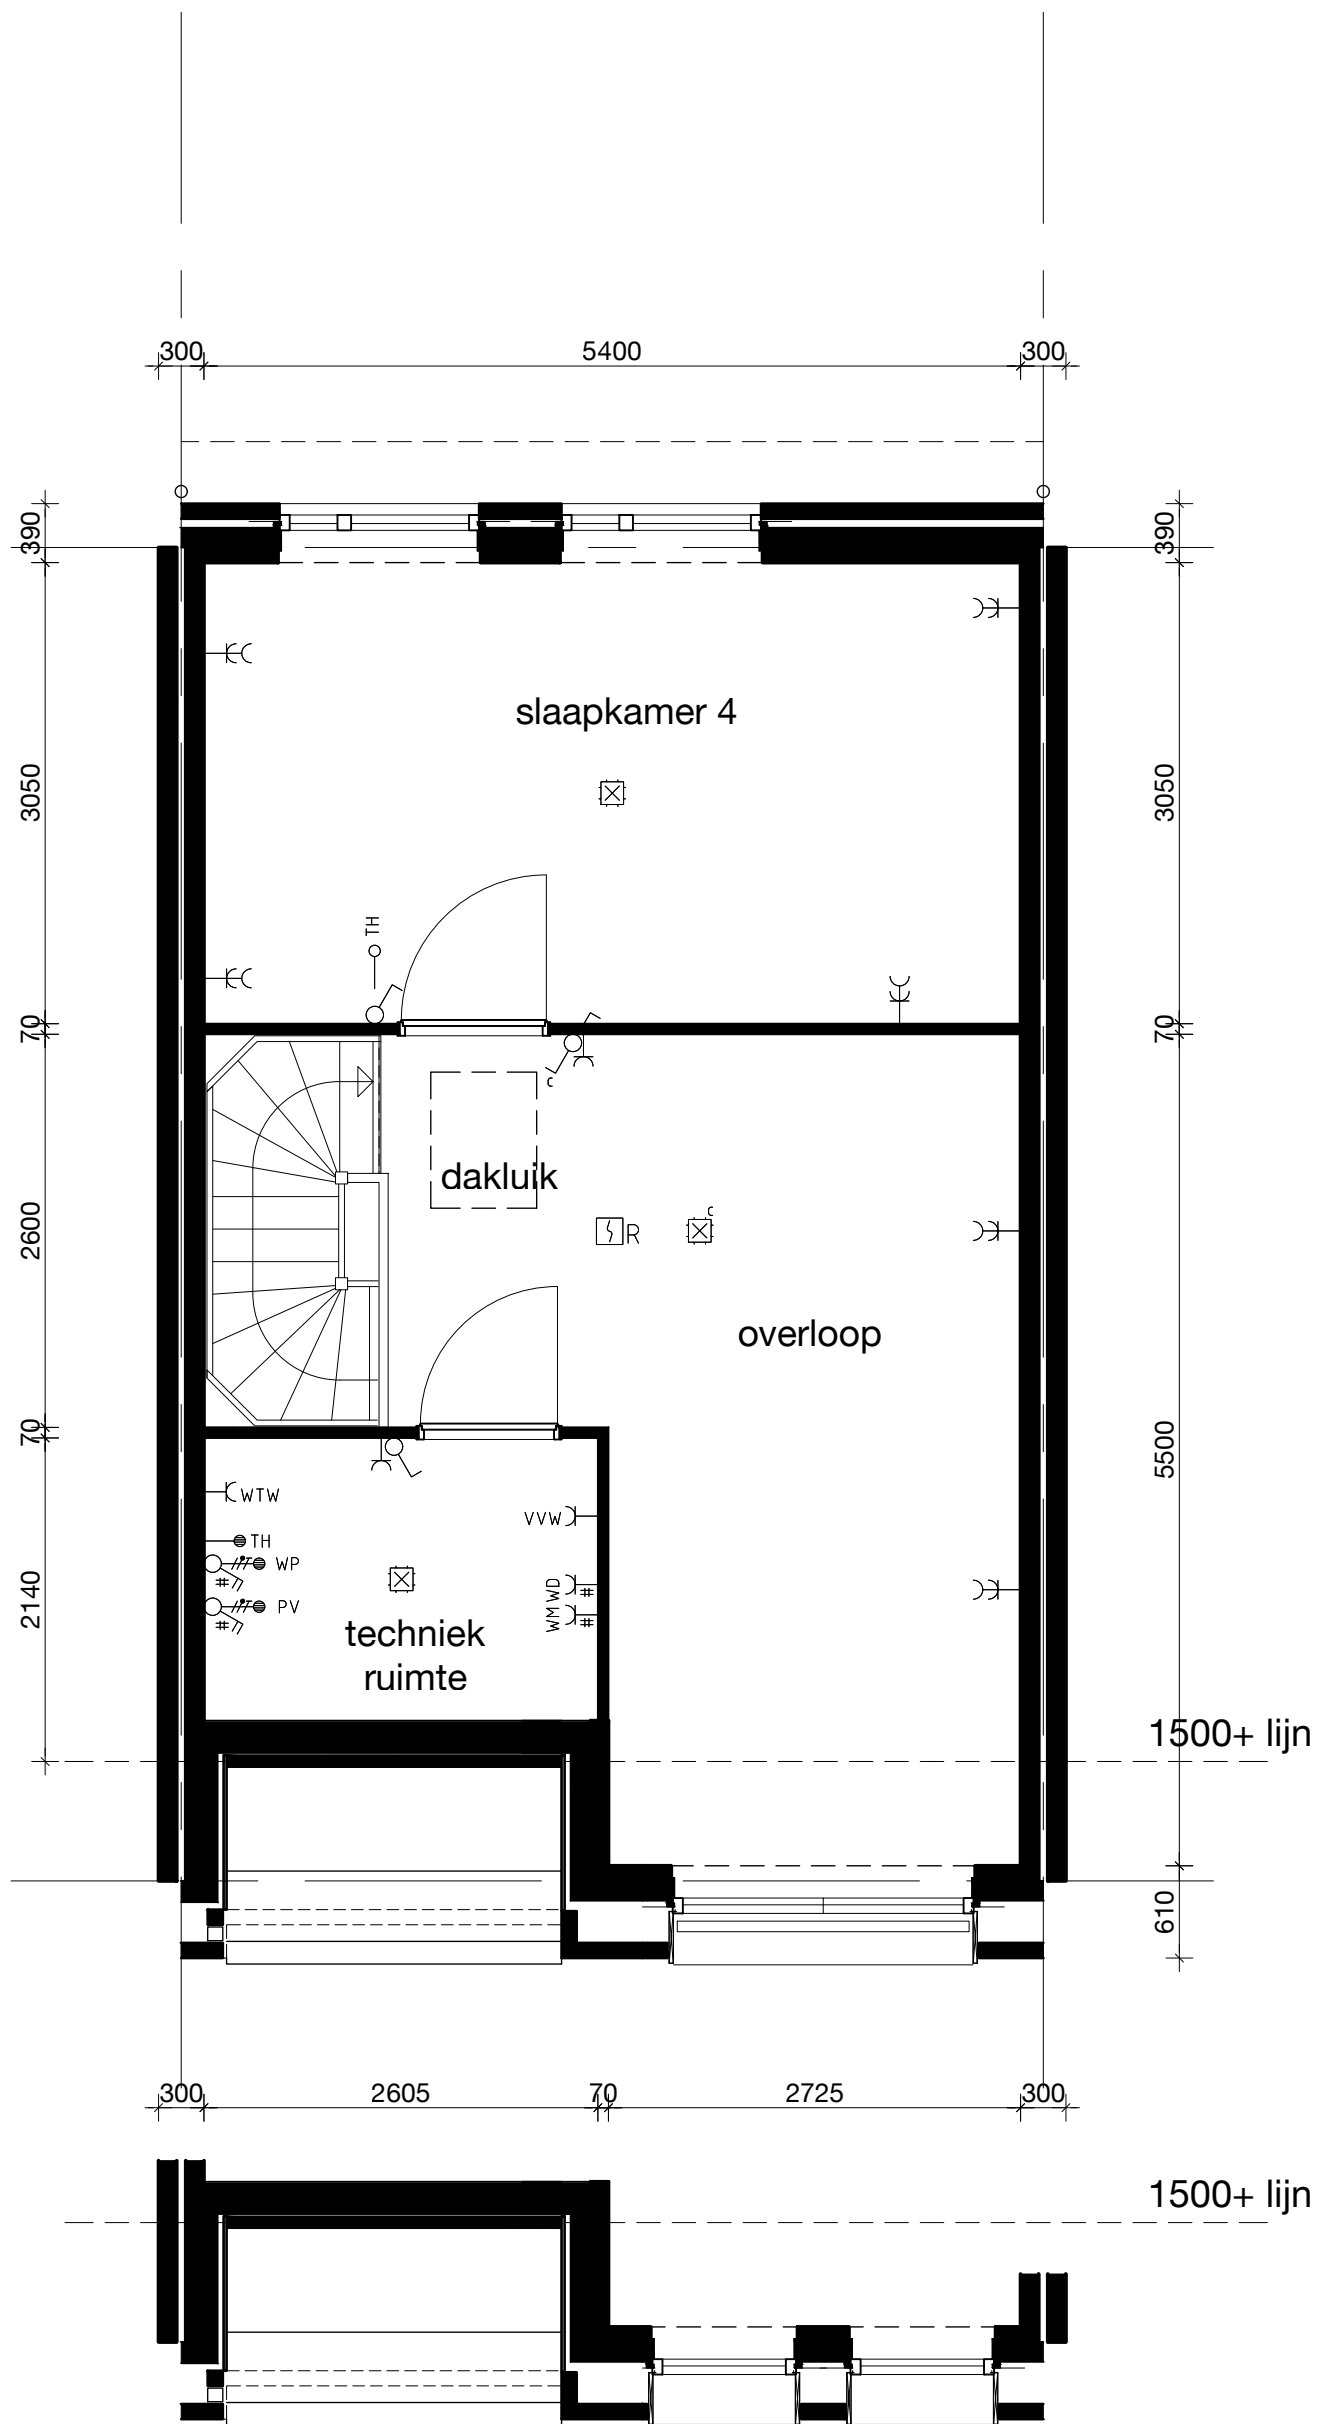

Parkrijk De Lanen (fase 3), Rijswijk
 - woningtype 2 - 2e verdieping

schaal: 1:50
 datum: 26-08-2022

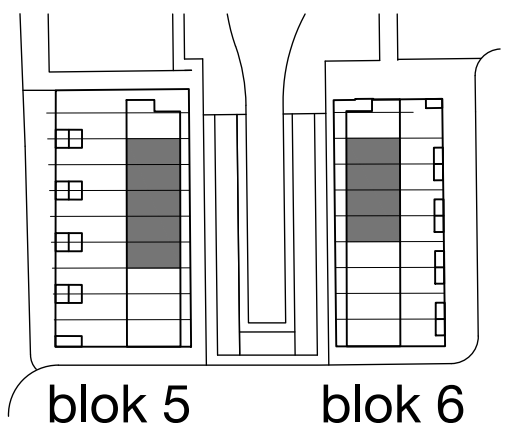

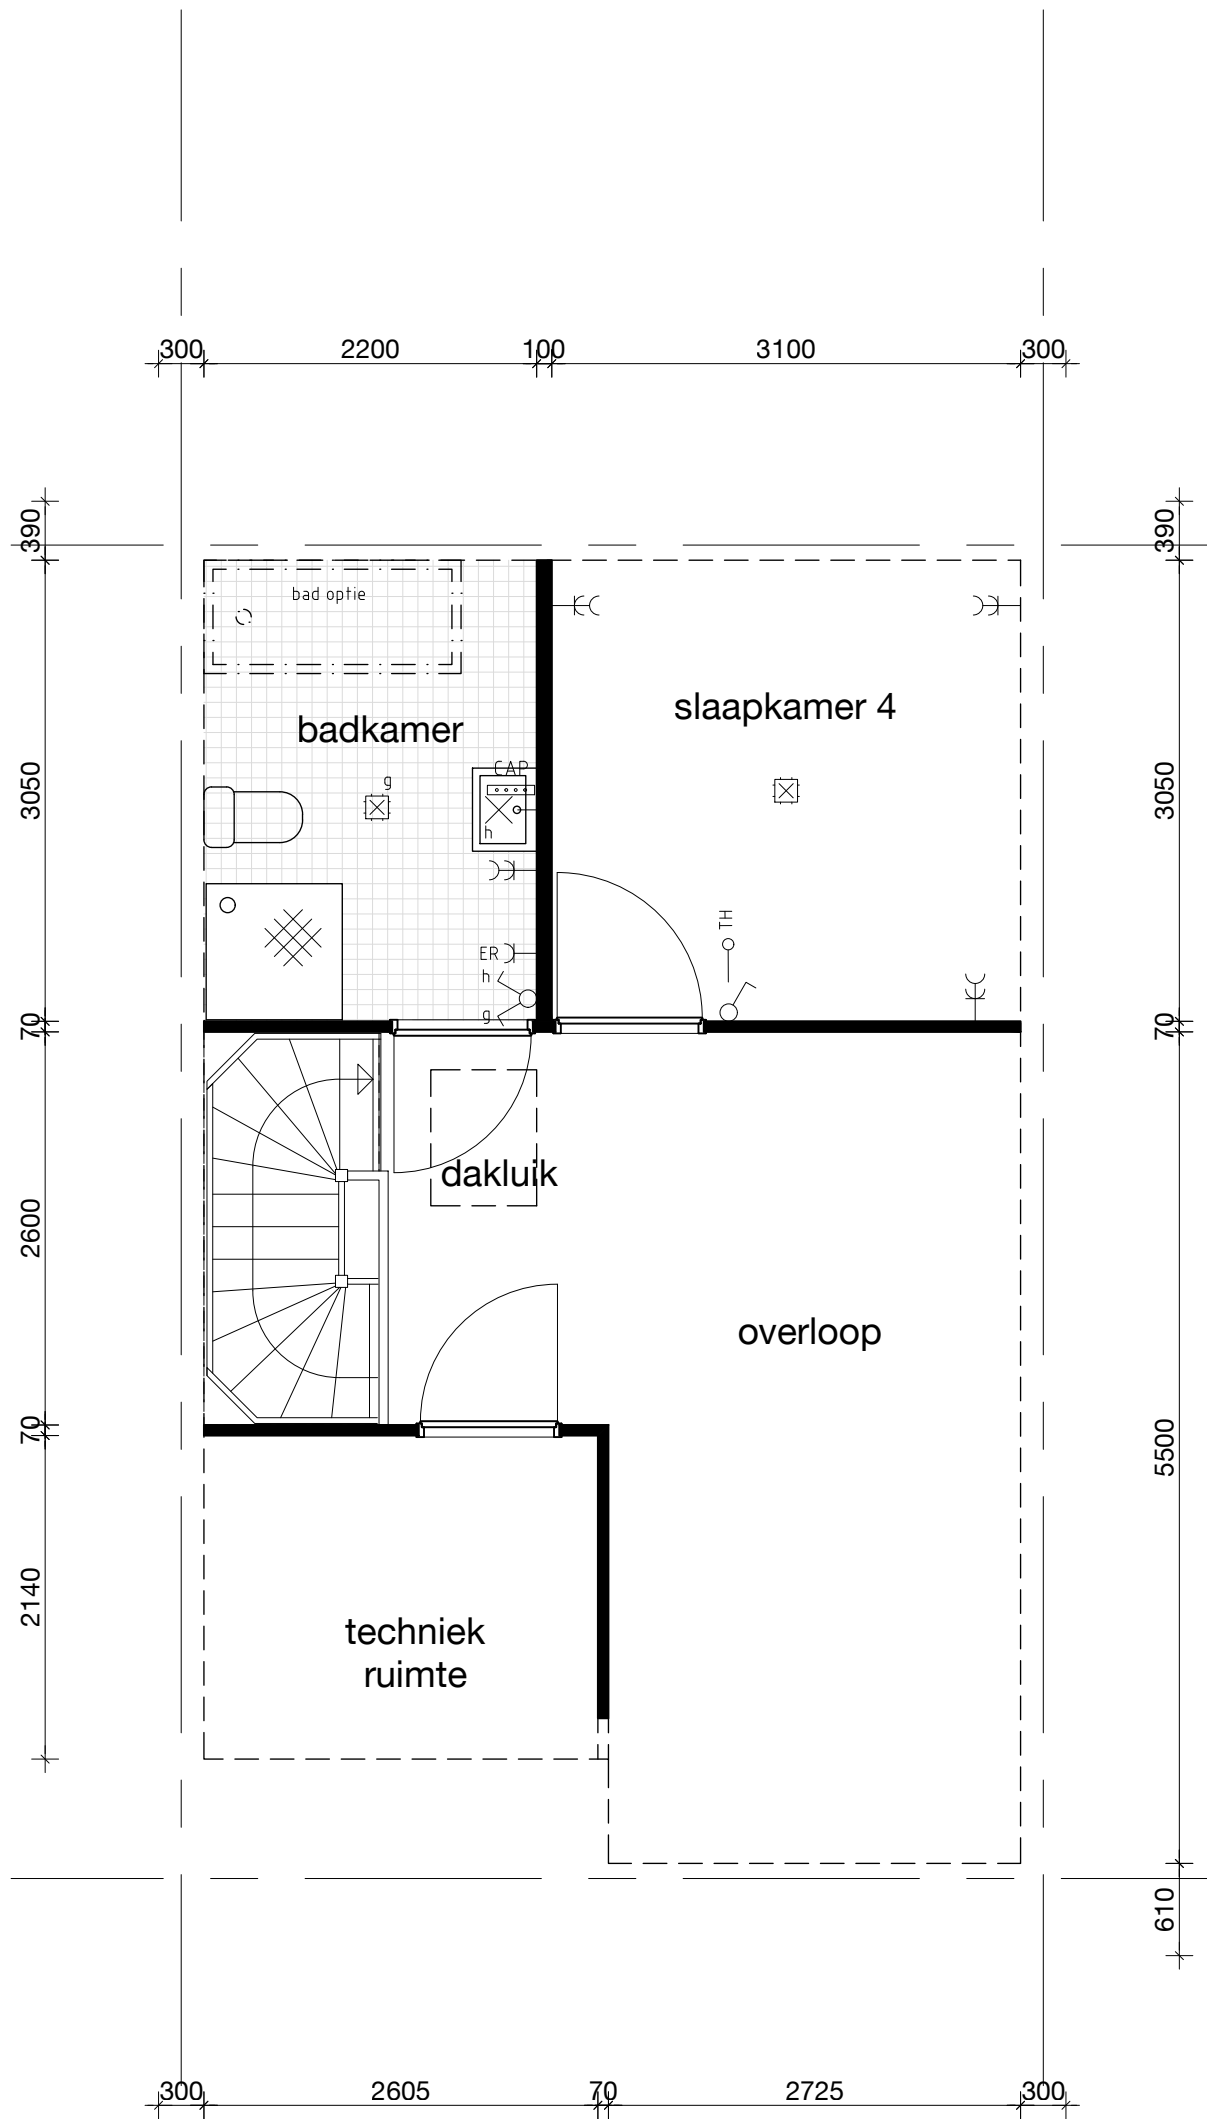


Parkrijk De Lanen (fase 3), Rijswijk


- optie 1b - badkamer op 2e verdieping

schaal: 1:50

datum: 26-08-2022

- woningtype 2

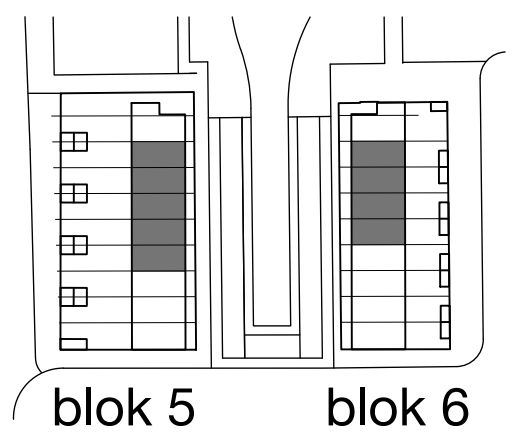

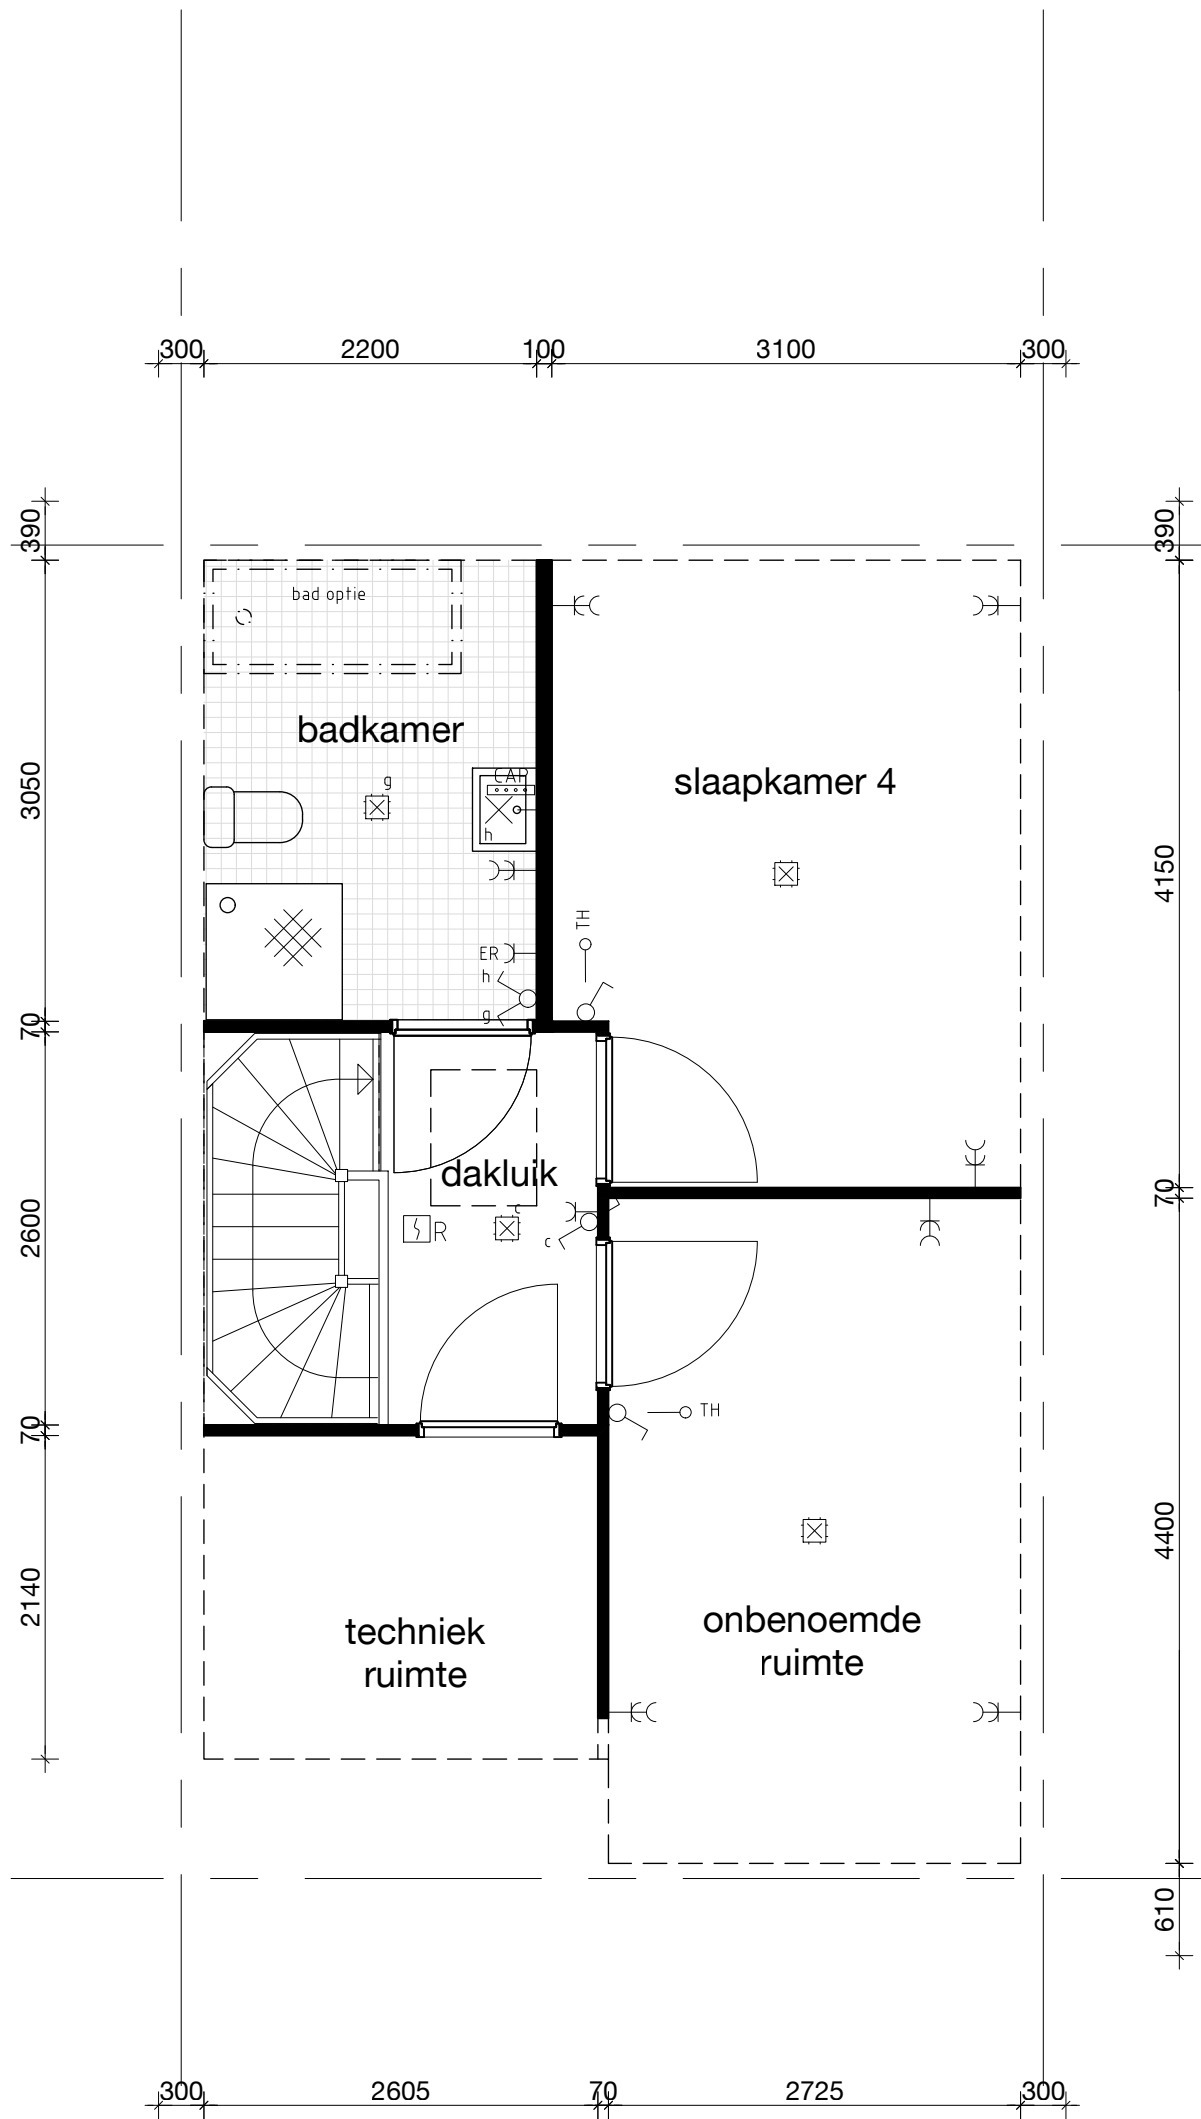


Parkrijk De Lanen (fase 3), Rijswijk


- optie 2b - badkamer en extra ruimte op 2e verdieping

schaal: 1:50

datum: 26-08-2022

- woningtype 2

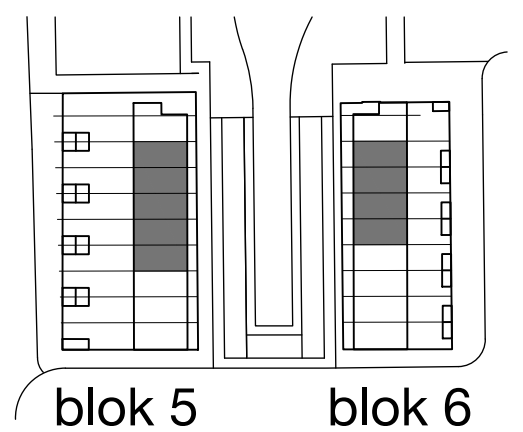

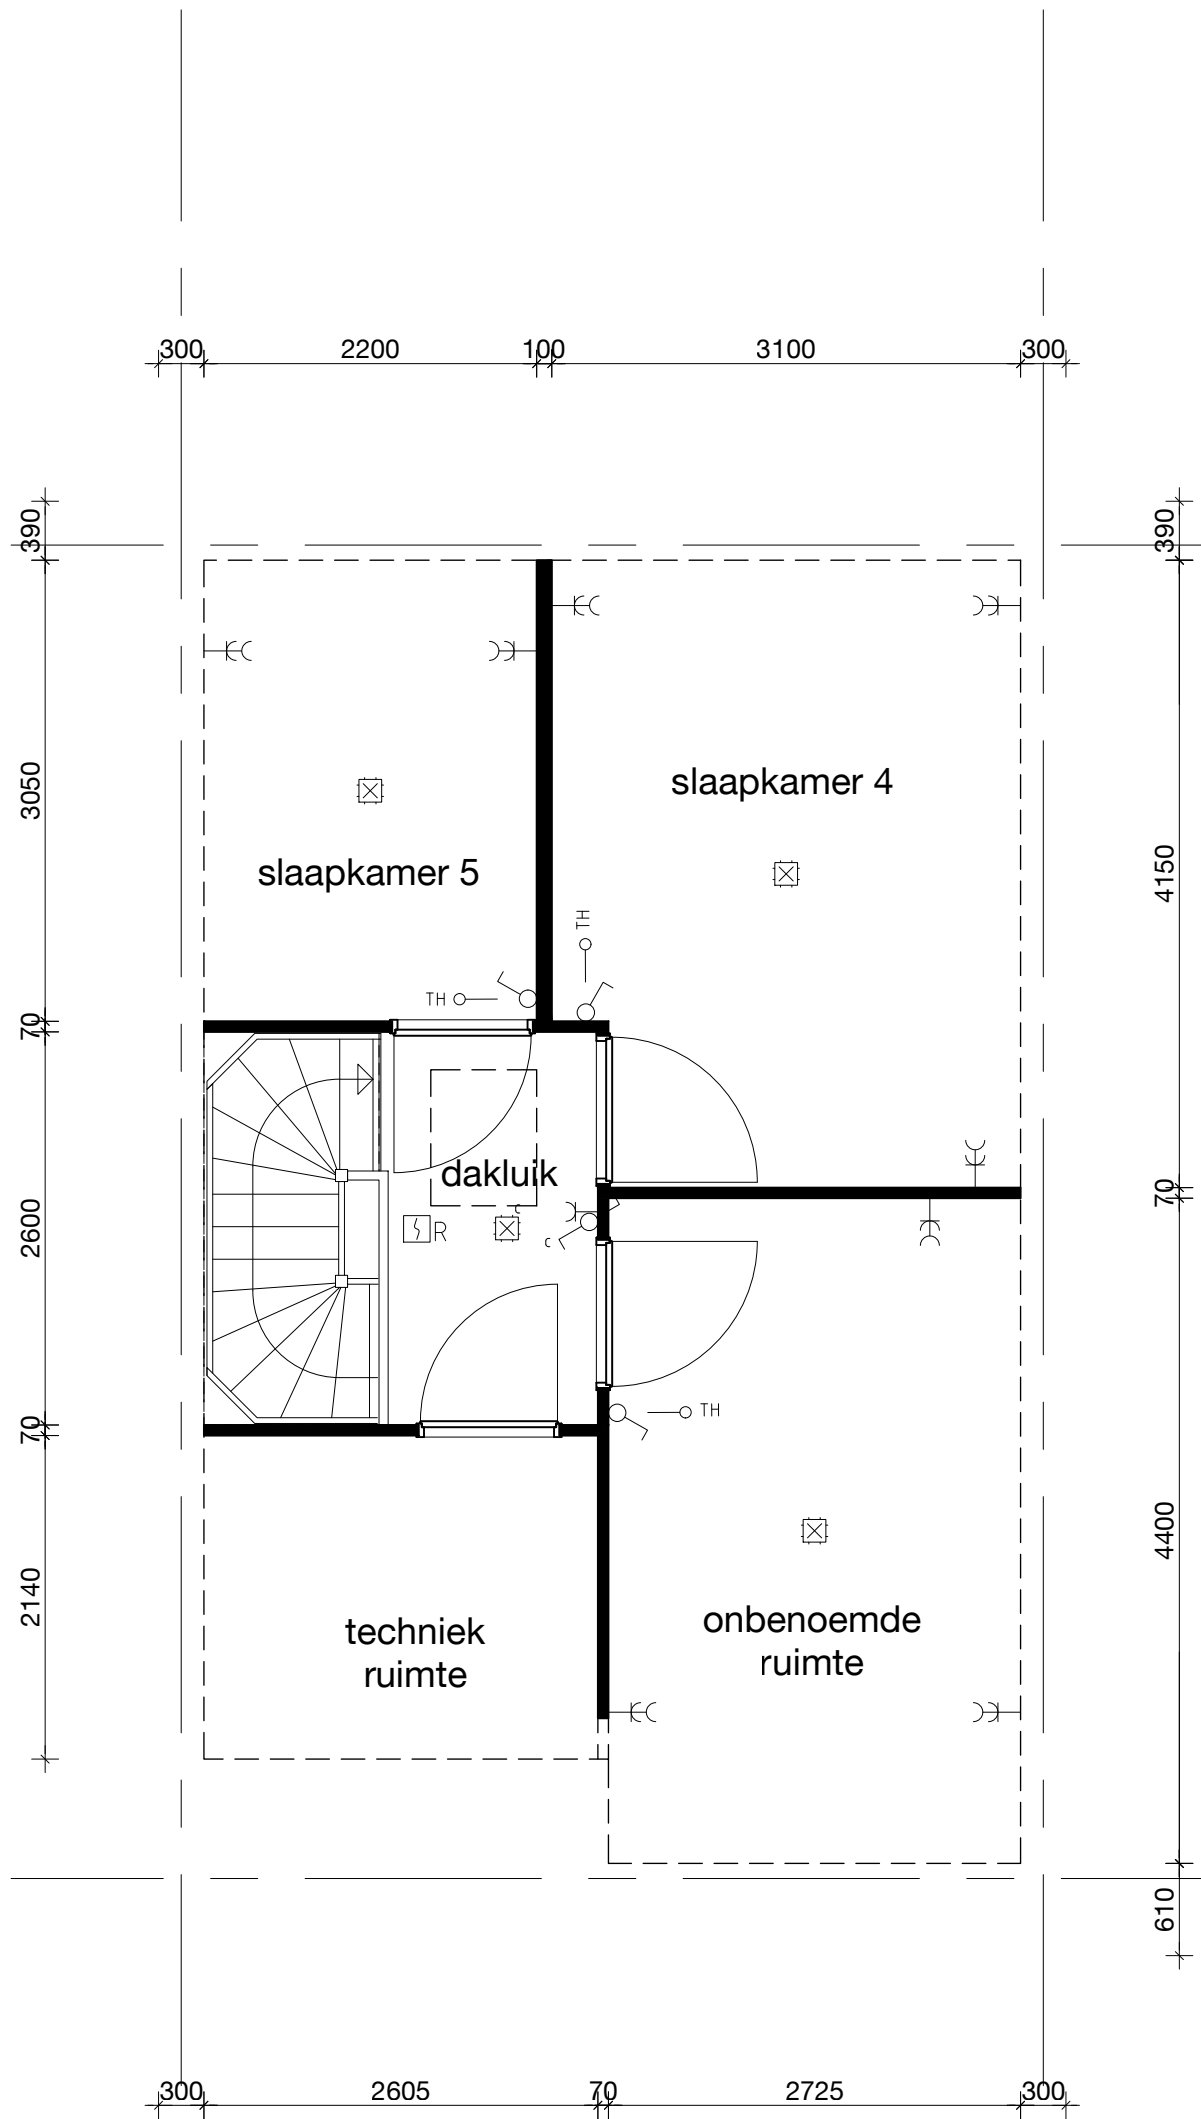


Parkrijk De Lanen (fase 3), Rijswijk


- optie 3b - extra slaapkamer en onben. ruimte op 2e verd.

schaal: 1:50

datum: 26-08-2022

- woningtype 2

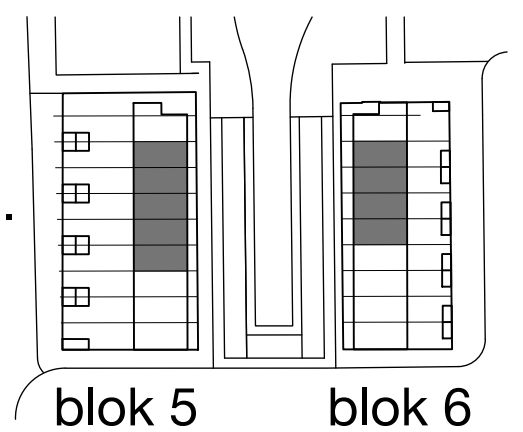

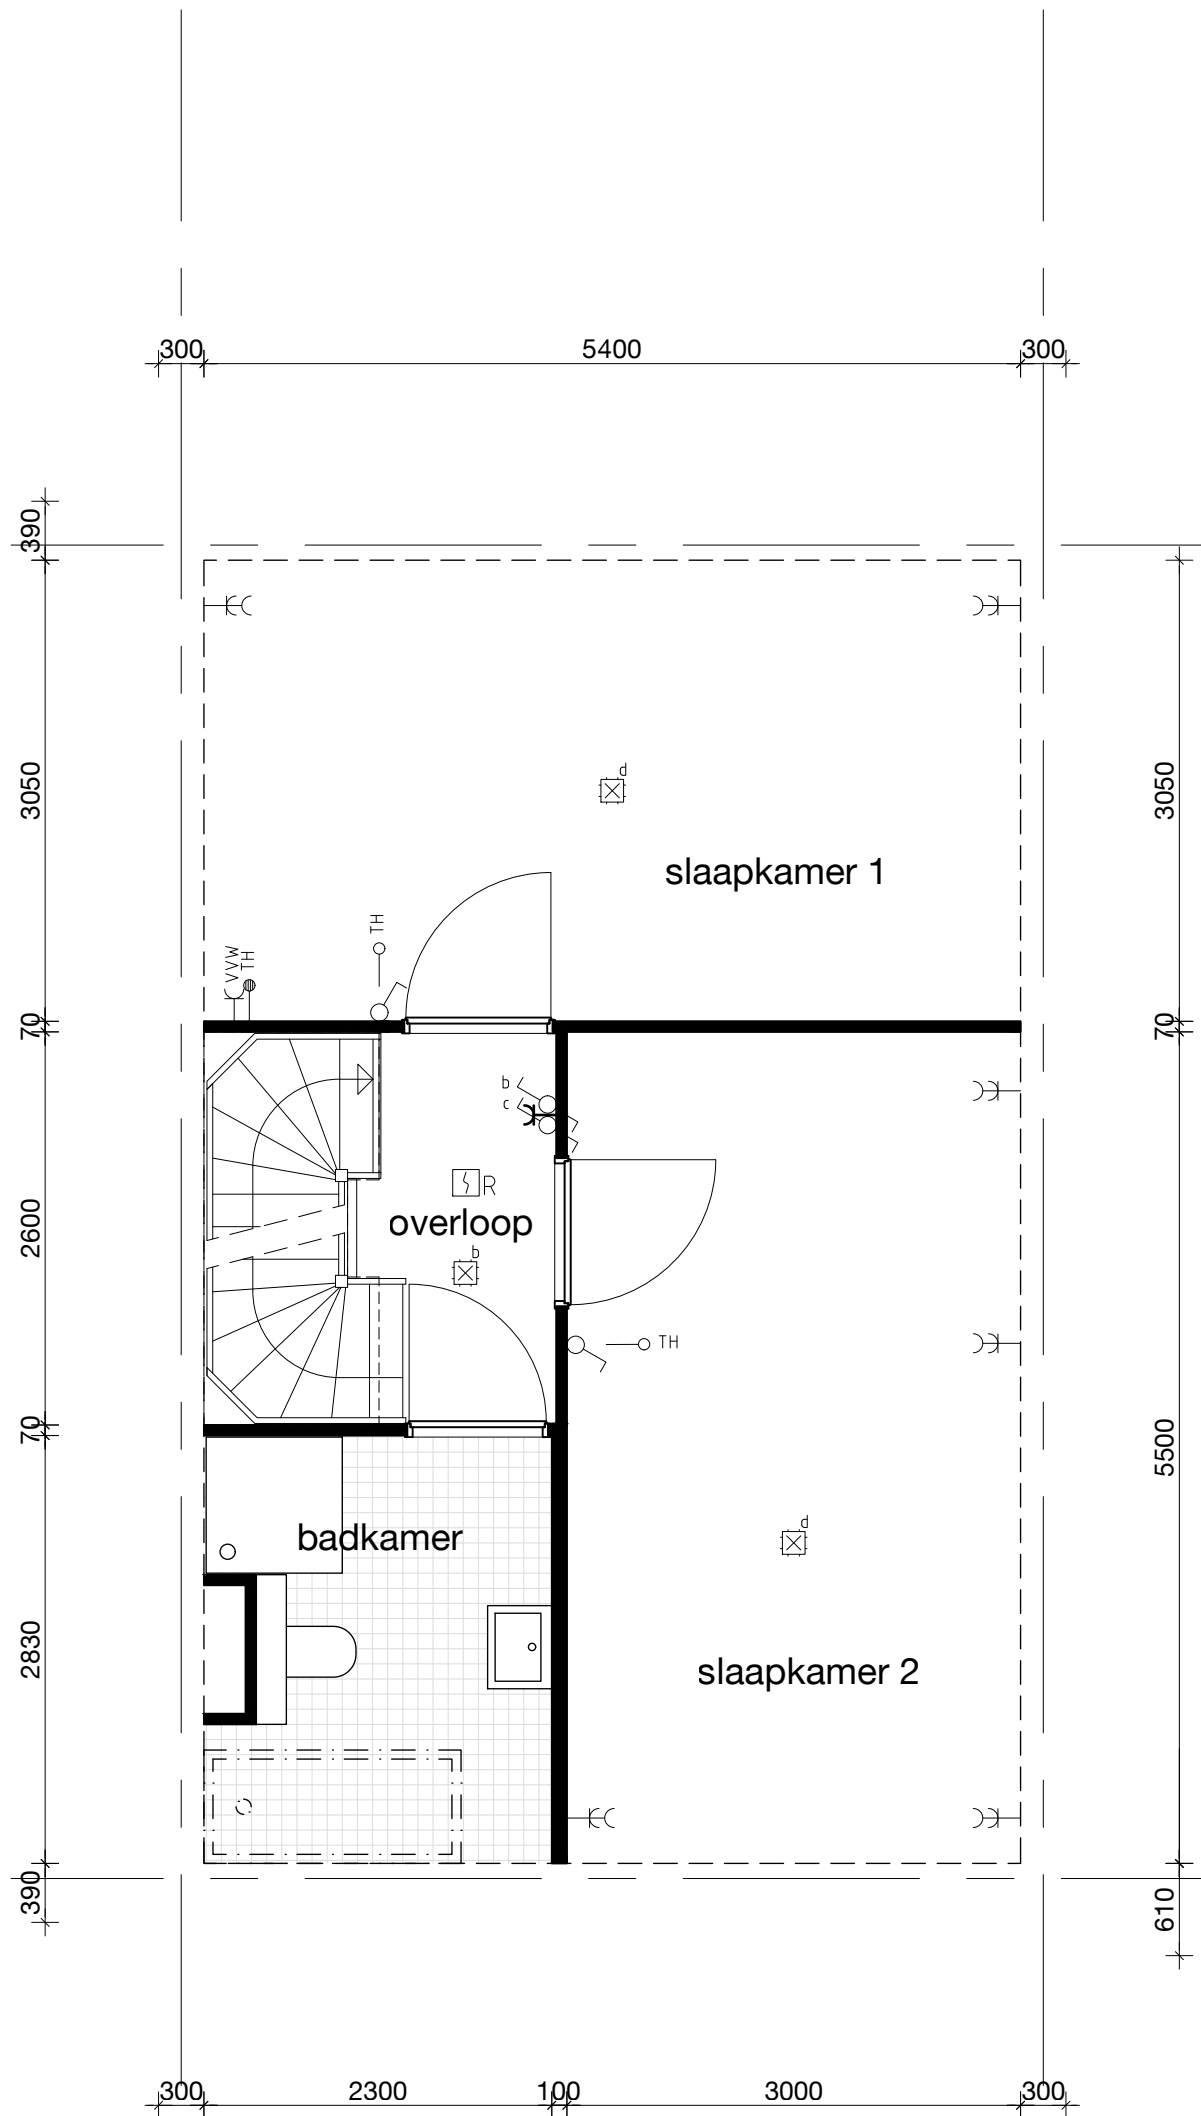


Parkrijk De Lanen (fase 3), Rijswijk


- optie - slaapkamer 1 en 3 samenvoegen op 1e verd.

schaal: 1:50

datum: 26-08-2022

- woningtype 1, 2, 3 en 4

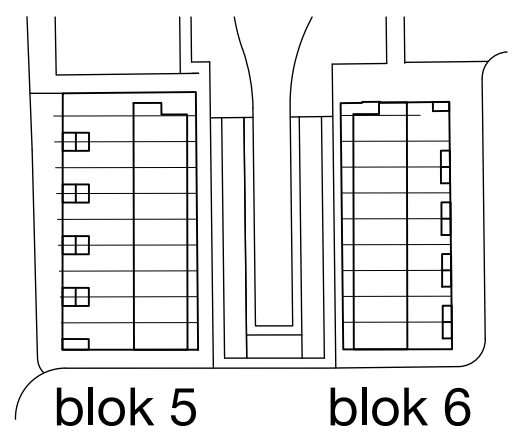

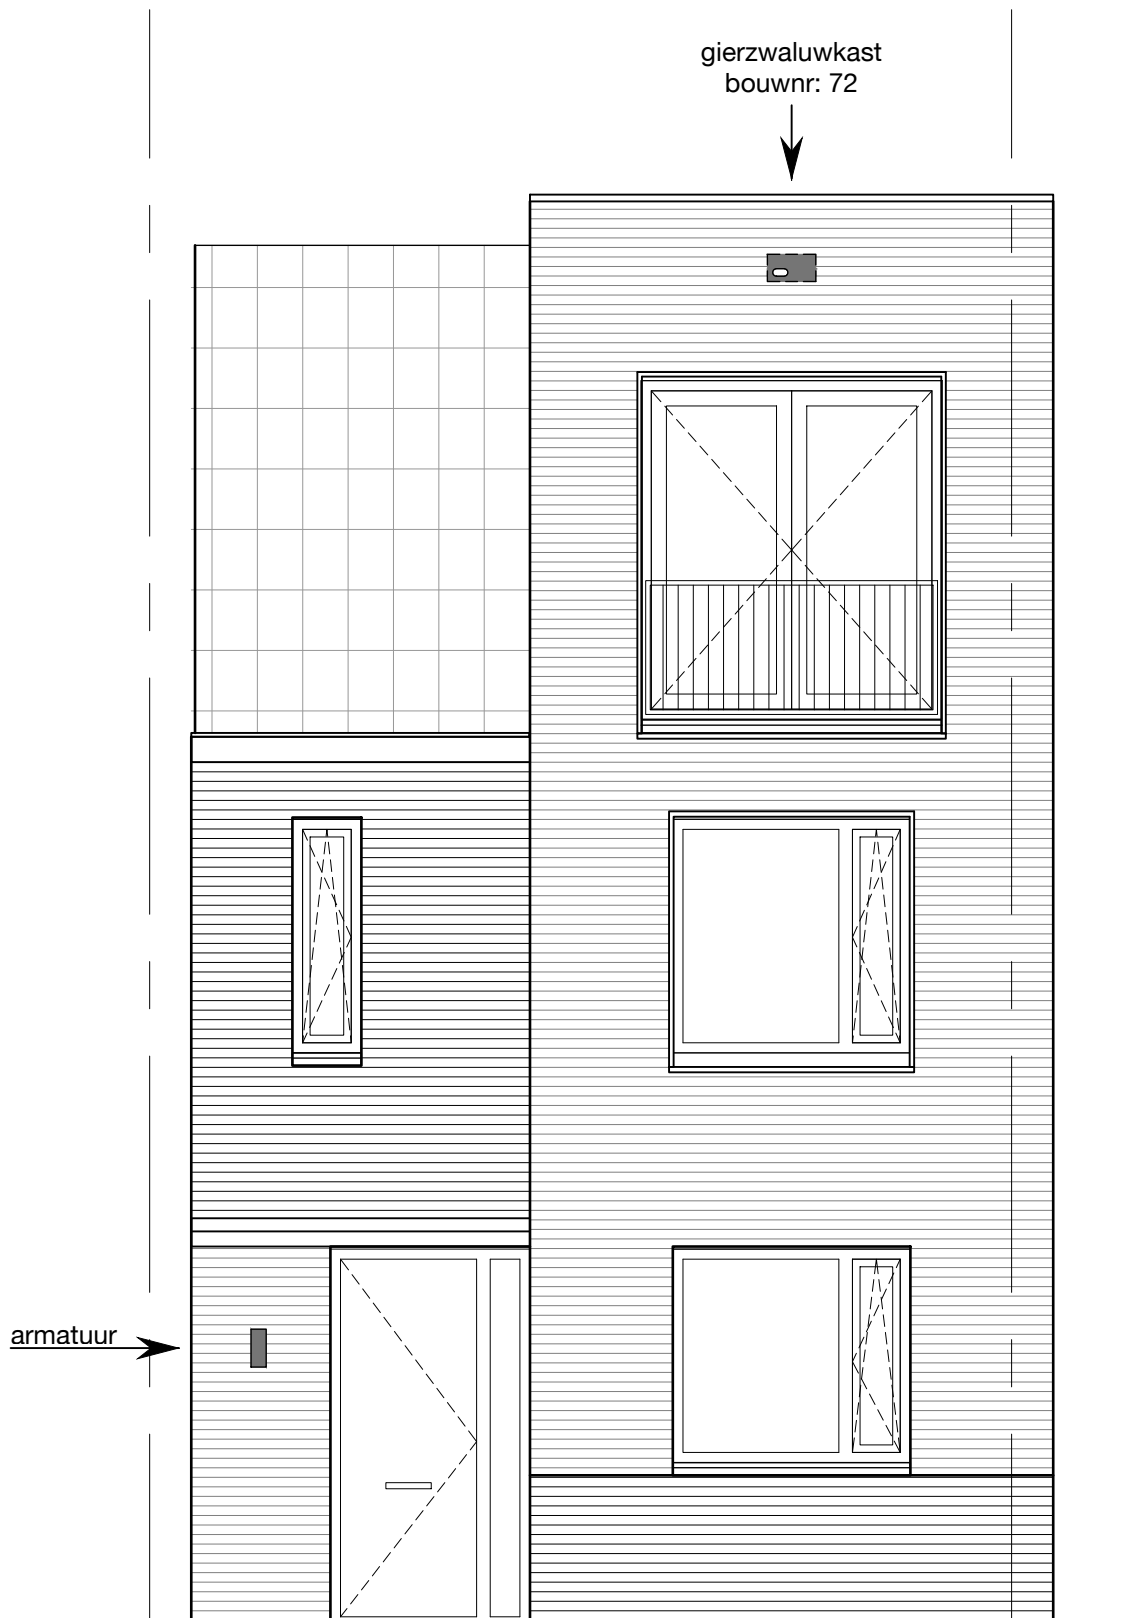


Parkrijk De Lanen (fase 3), Rijswijk

- geveltype 4

schaal: 1:50

datum: 26-08-2022

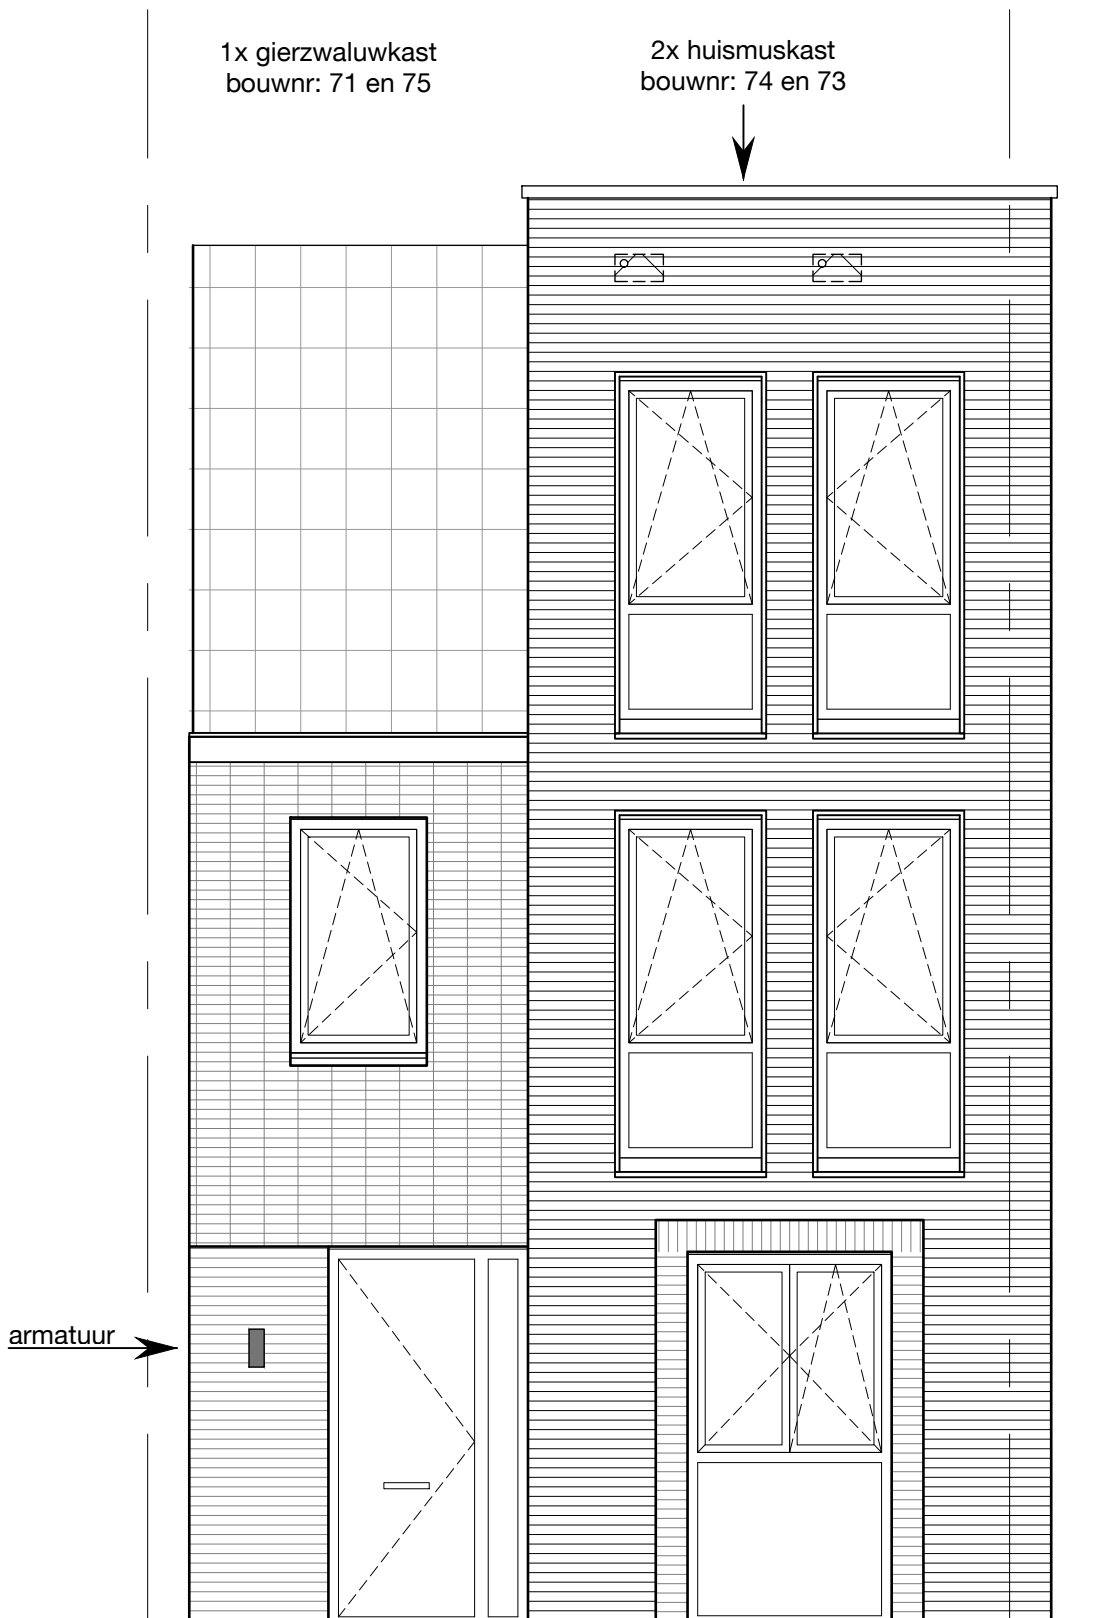


Parkrijk De Lanen (fase 3), Rijswijk


- geveltype 5

schaal: 1:50


datum: 26-08-2022

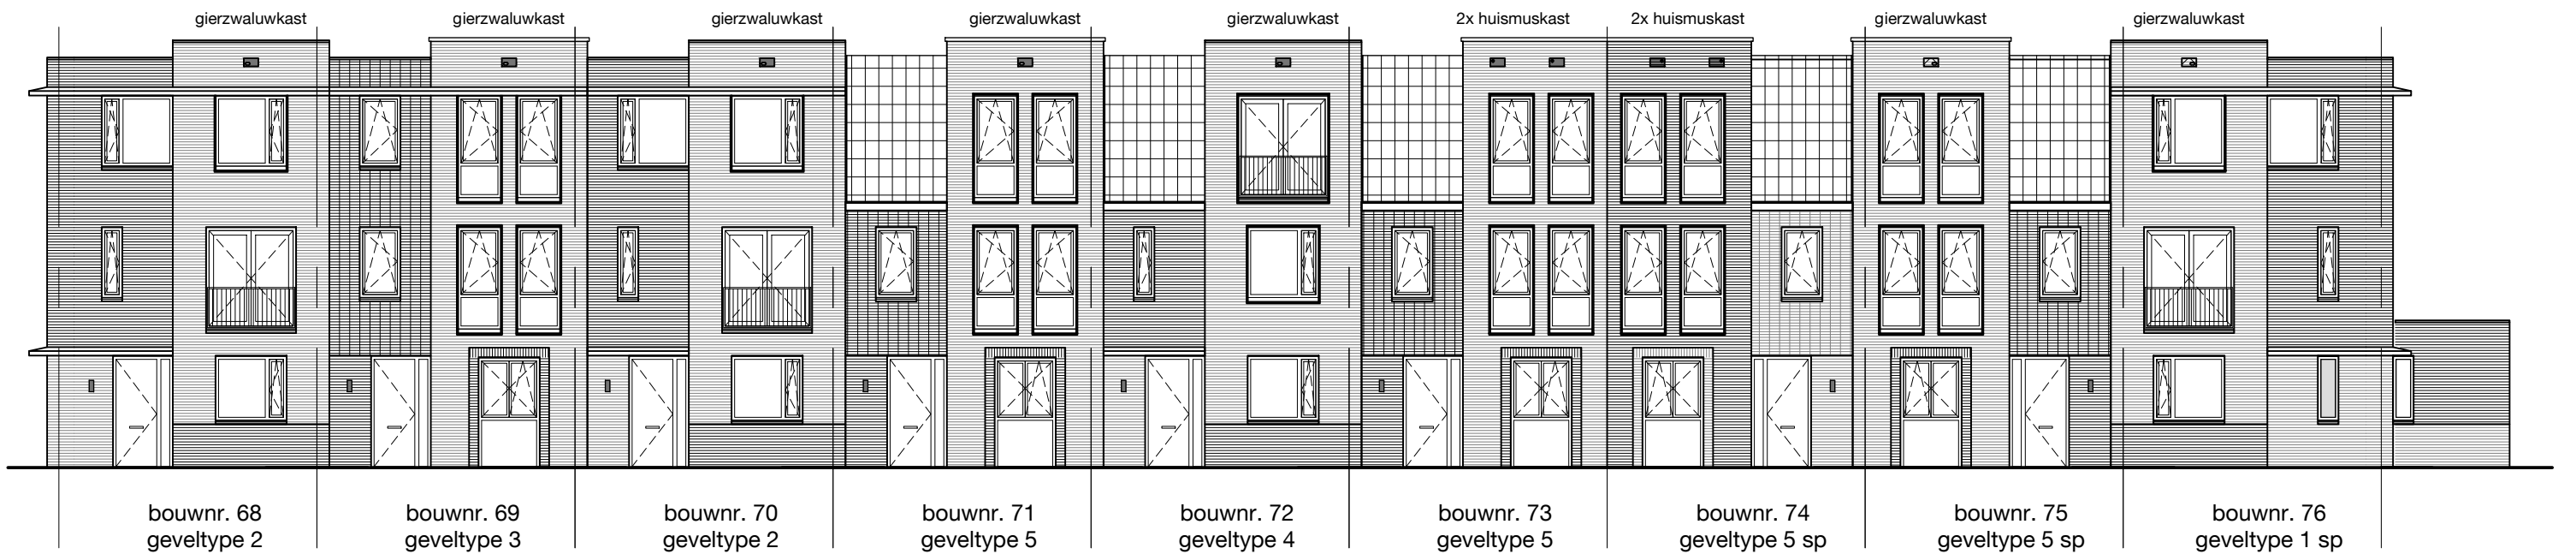


Voorgevel blok 5

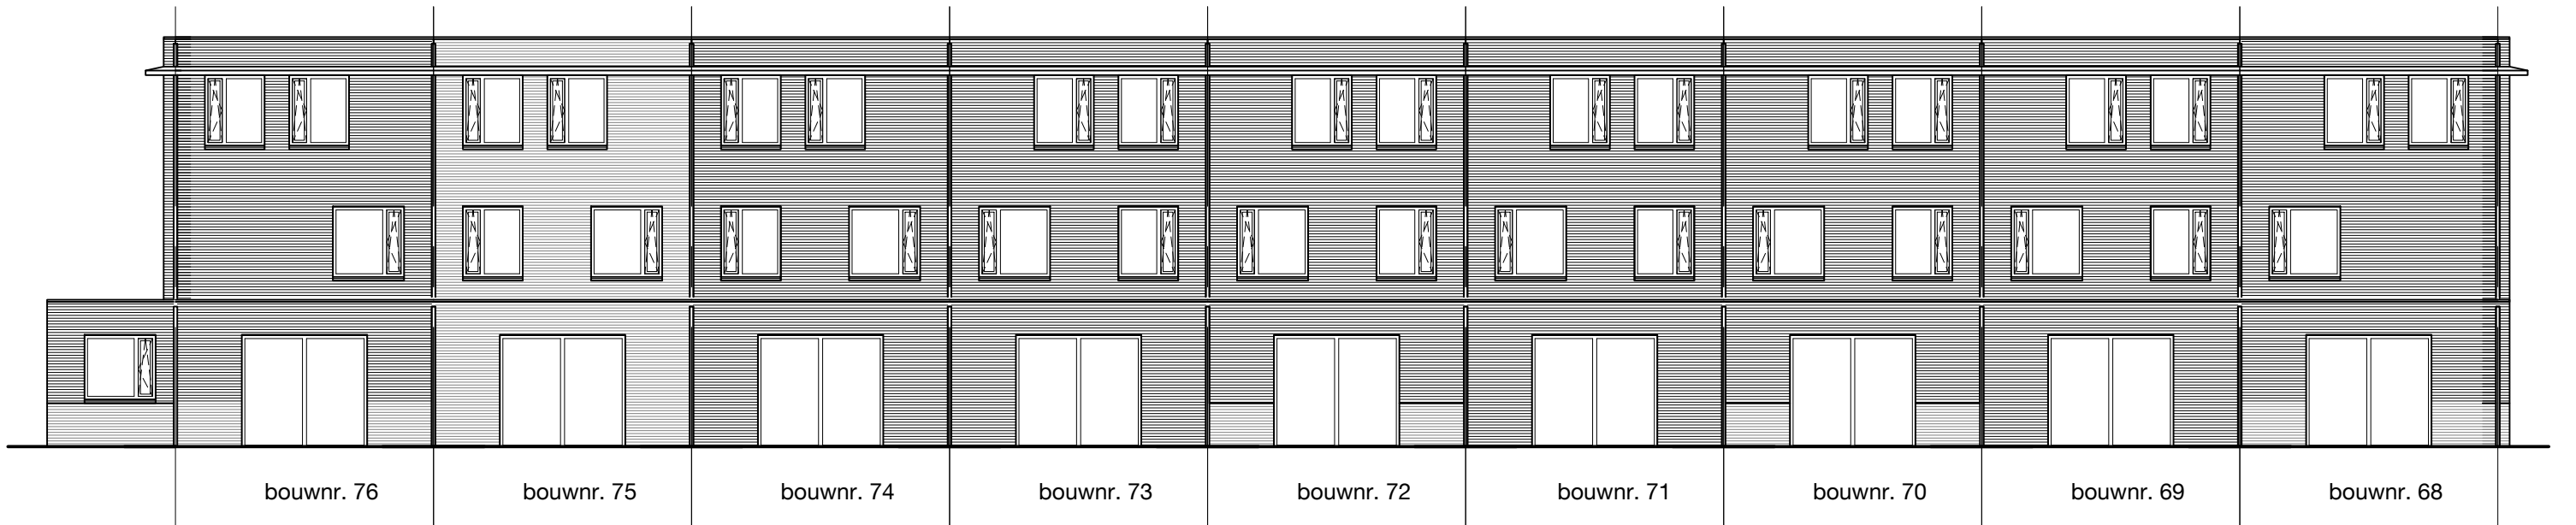

Achtergevel blok 5

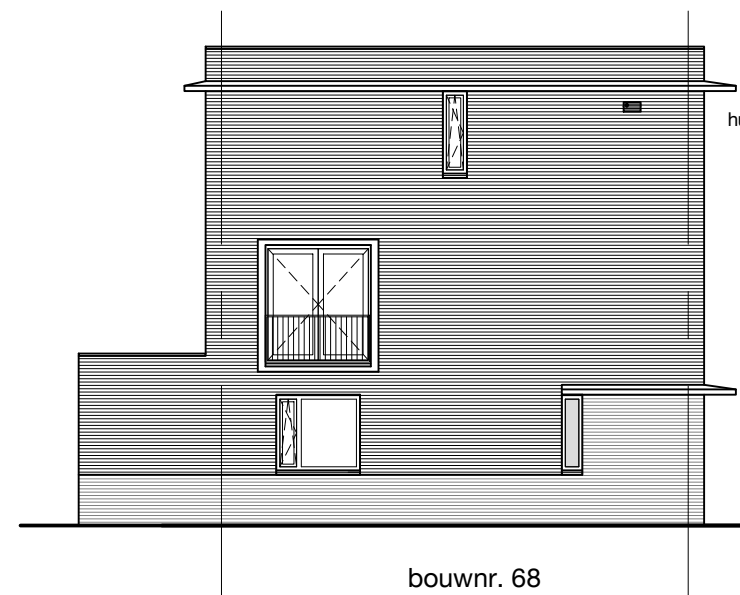


Kopgevel 1 blok 5

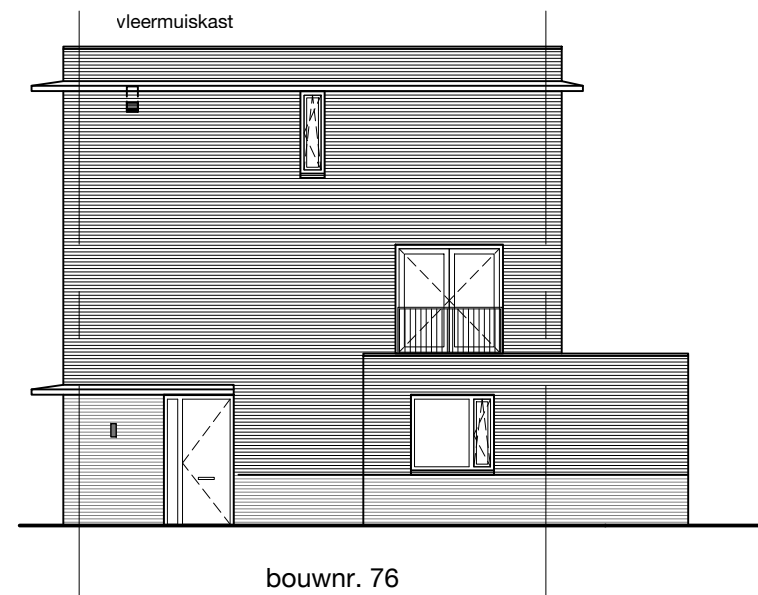


Kopgevel 2 blok 5


Parkrijk De Lanen (fase 3), Rijswijk
- gevels blok 5

schaal: 1:100
datum: 26-08-2022

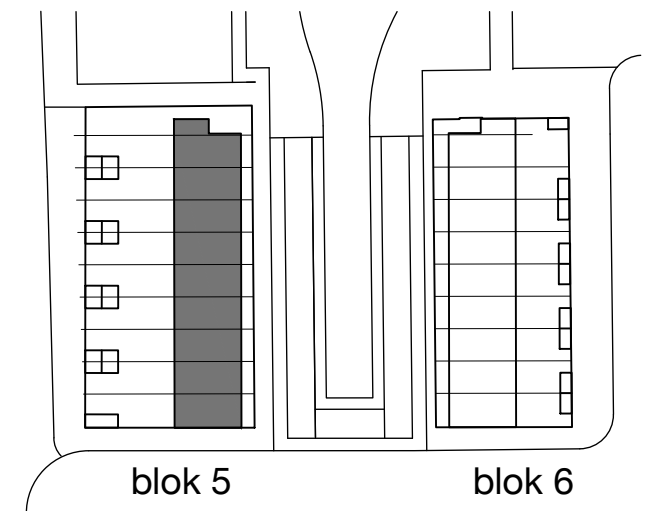


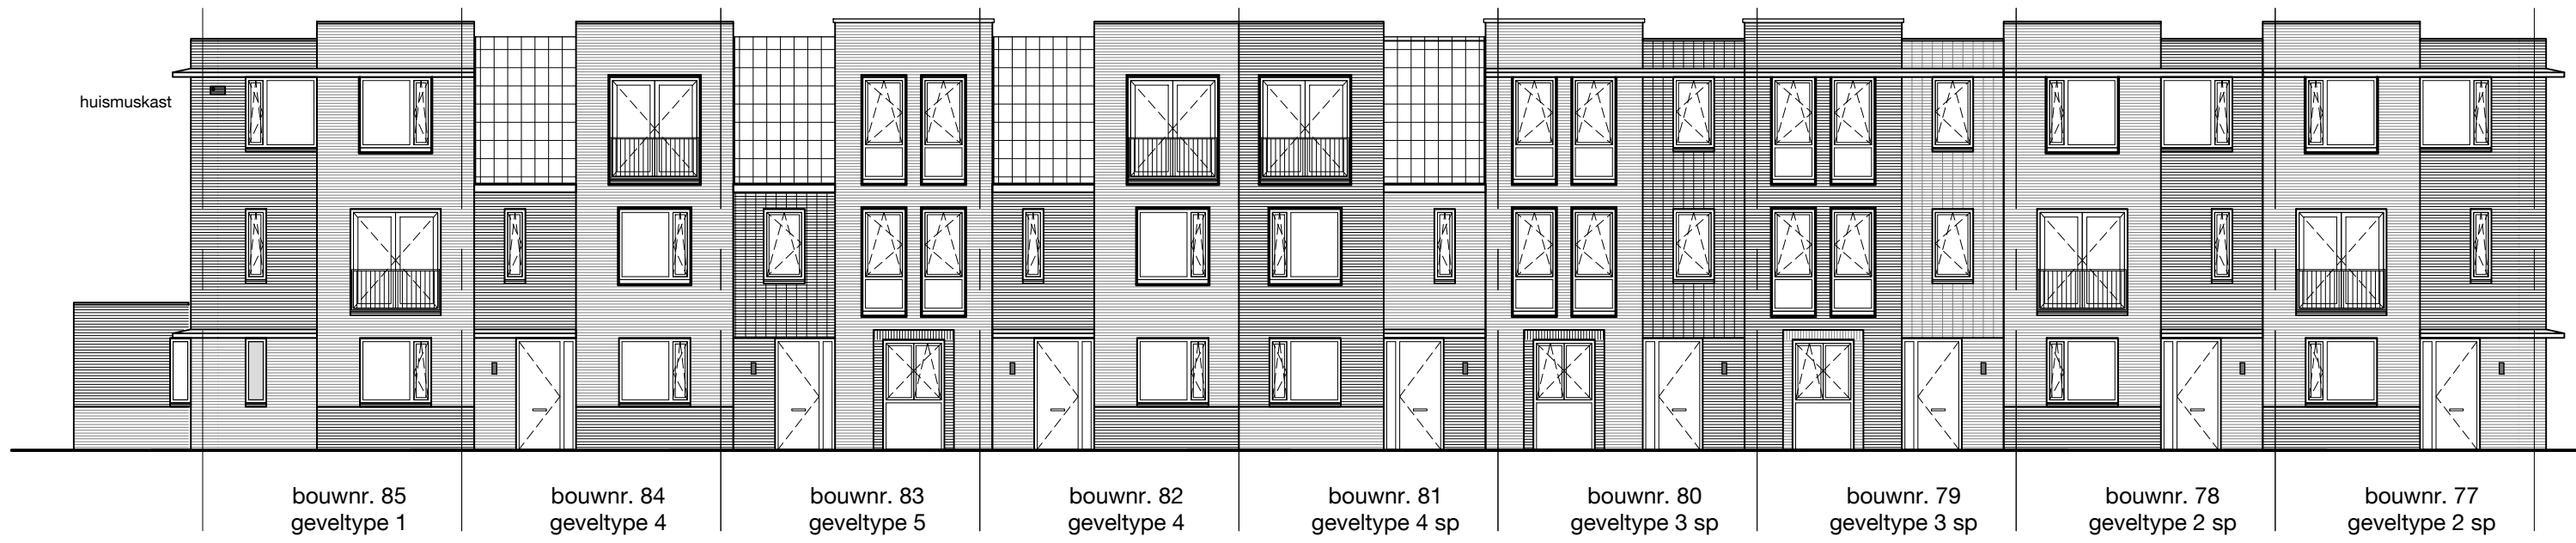


Voorgevel blok 6

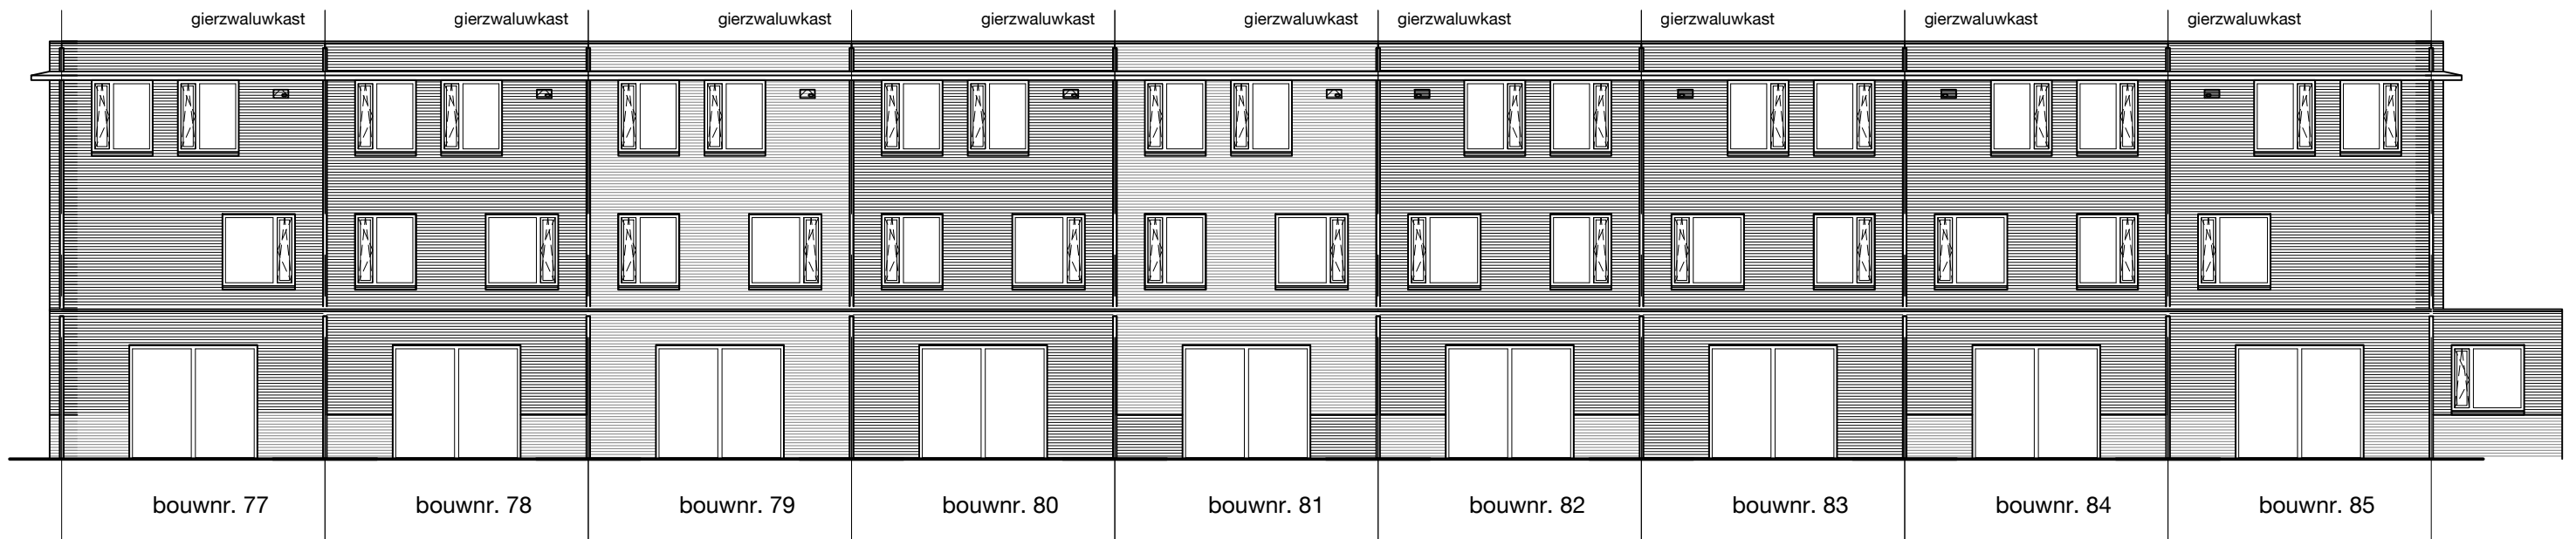

Achtergevel blok 6

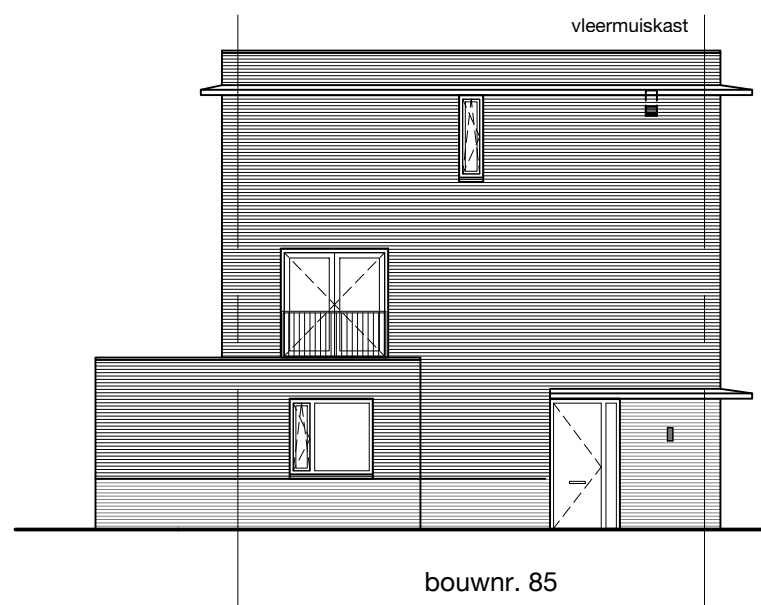


Kopgevel 1 blok 6

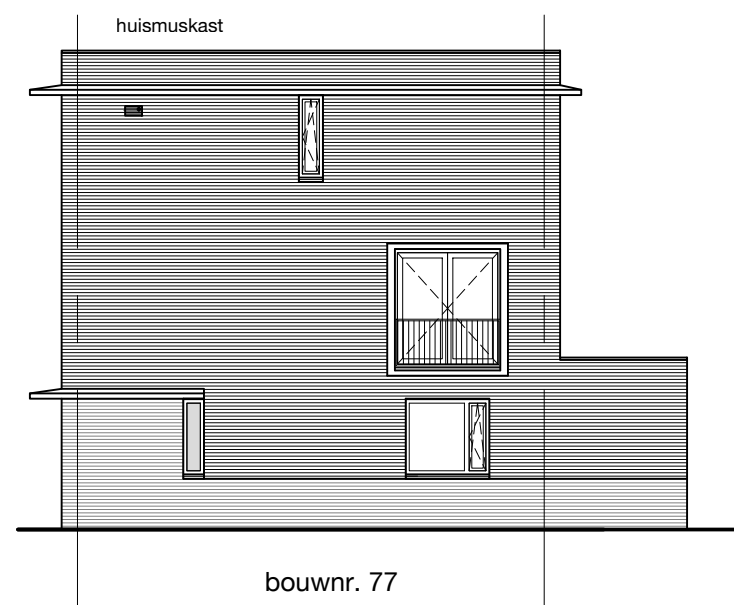


Kopgevel 2 blok 6

Parkrijk De Lanen (fase 3), Rijswijk
- gevels blok 6

schaal: 1:100
datum: 26-08-2022

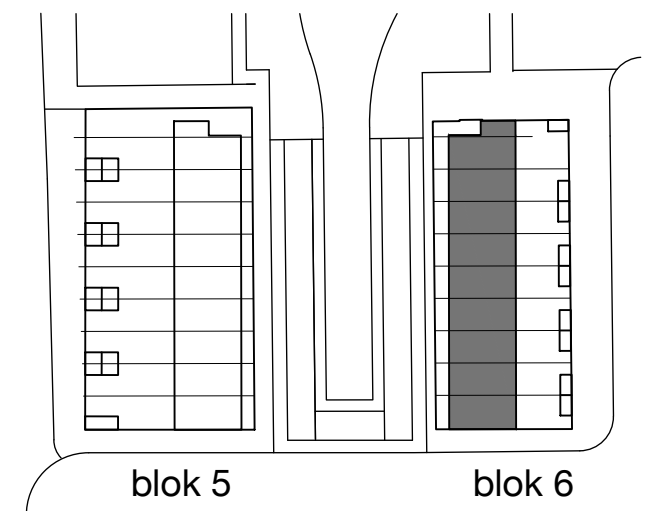

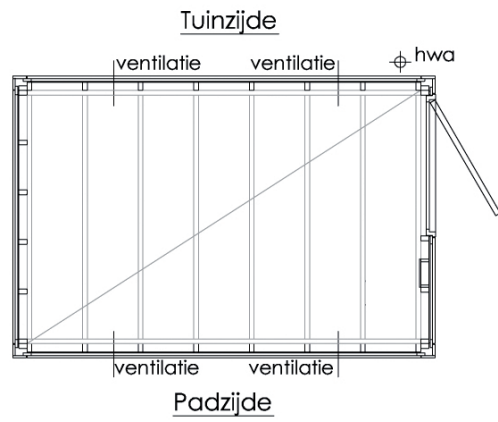


2524 +P
bk berging



15 -P
ok bekleding

Gevel padzijde


2524 +P
bk berging

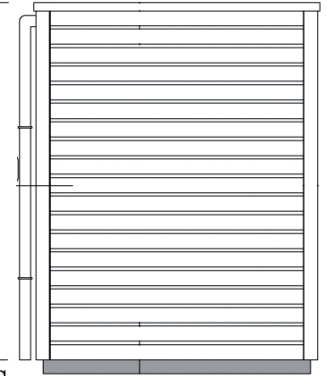

15 -P
ok bekleding

Linker zijgevel


2524 +P
bk berging

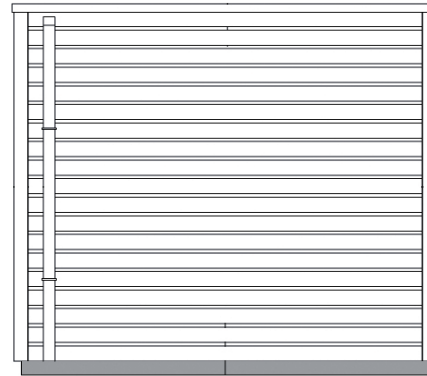

15 -P
ok bekleding


Gevel tuinzijde

2524 +P
bk berging
2183 +P
bk kozijn

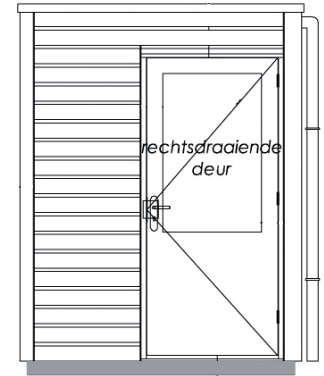

15 -P
ok bekleding

Rechter zijgevel

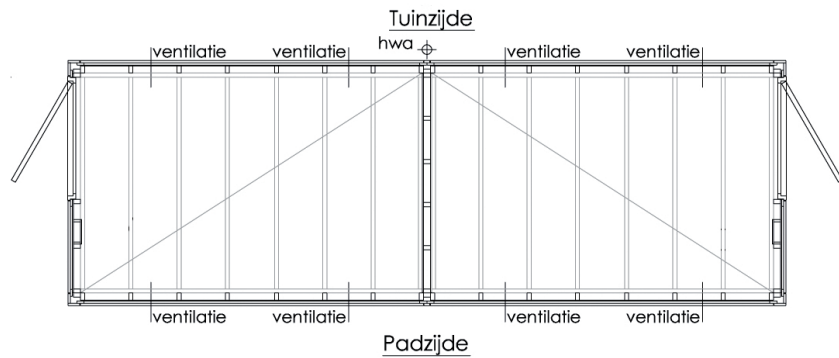

2524+P
bk berging



15 -P
ok bekleding

Gevel padzijde


2524 +P
bk berging
2183 +P
bk kozijn



15 -P
ok bekleding

Linker zijgevel


2524 +P
bk berging
2183 +P
bk kozijn

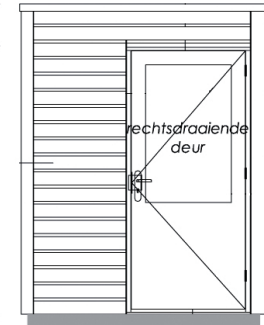

15 -P
ok bekleding

Rechter zijgevel

2524 +P
bk berging

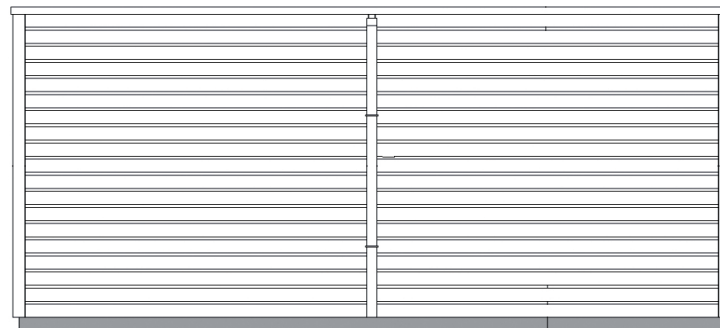

15 -P
ok bekleding

Gevel tuinzijde