



geveltype 2
 blok 5: bouwnr: 70
 blok 6: bouwnr: 78sp

geveltype 3
 blok 5: bouwnr: 69
 blok 6: bouwnr: 79sp en 80sp

Parkrijk De Lanen (fase 3), Rijswijk
 - woningtype 1 - begane grond


schaal: 1:50
 datum: 26-08-2022

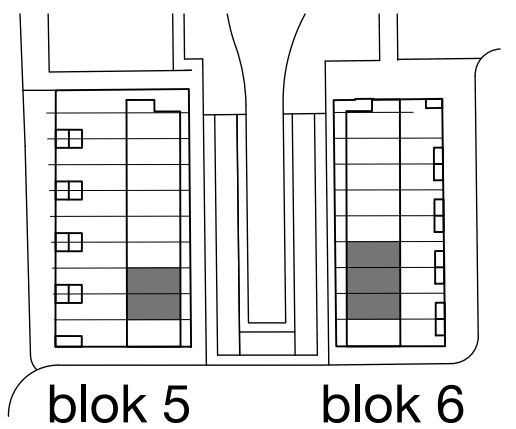


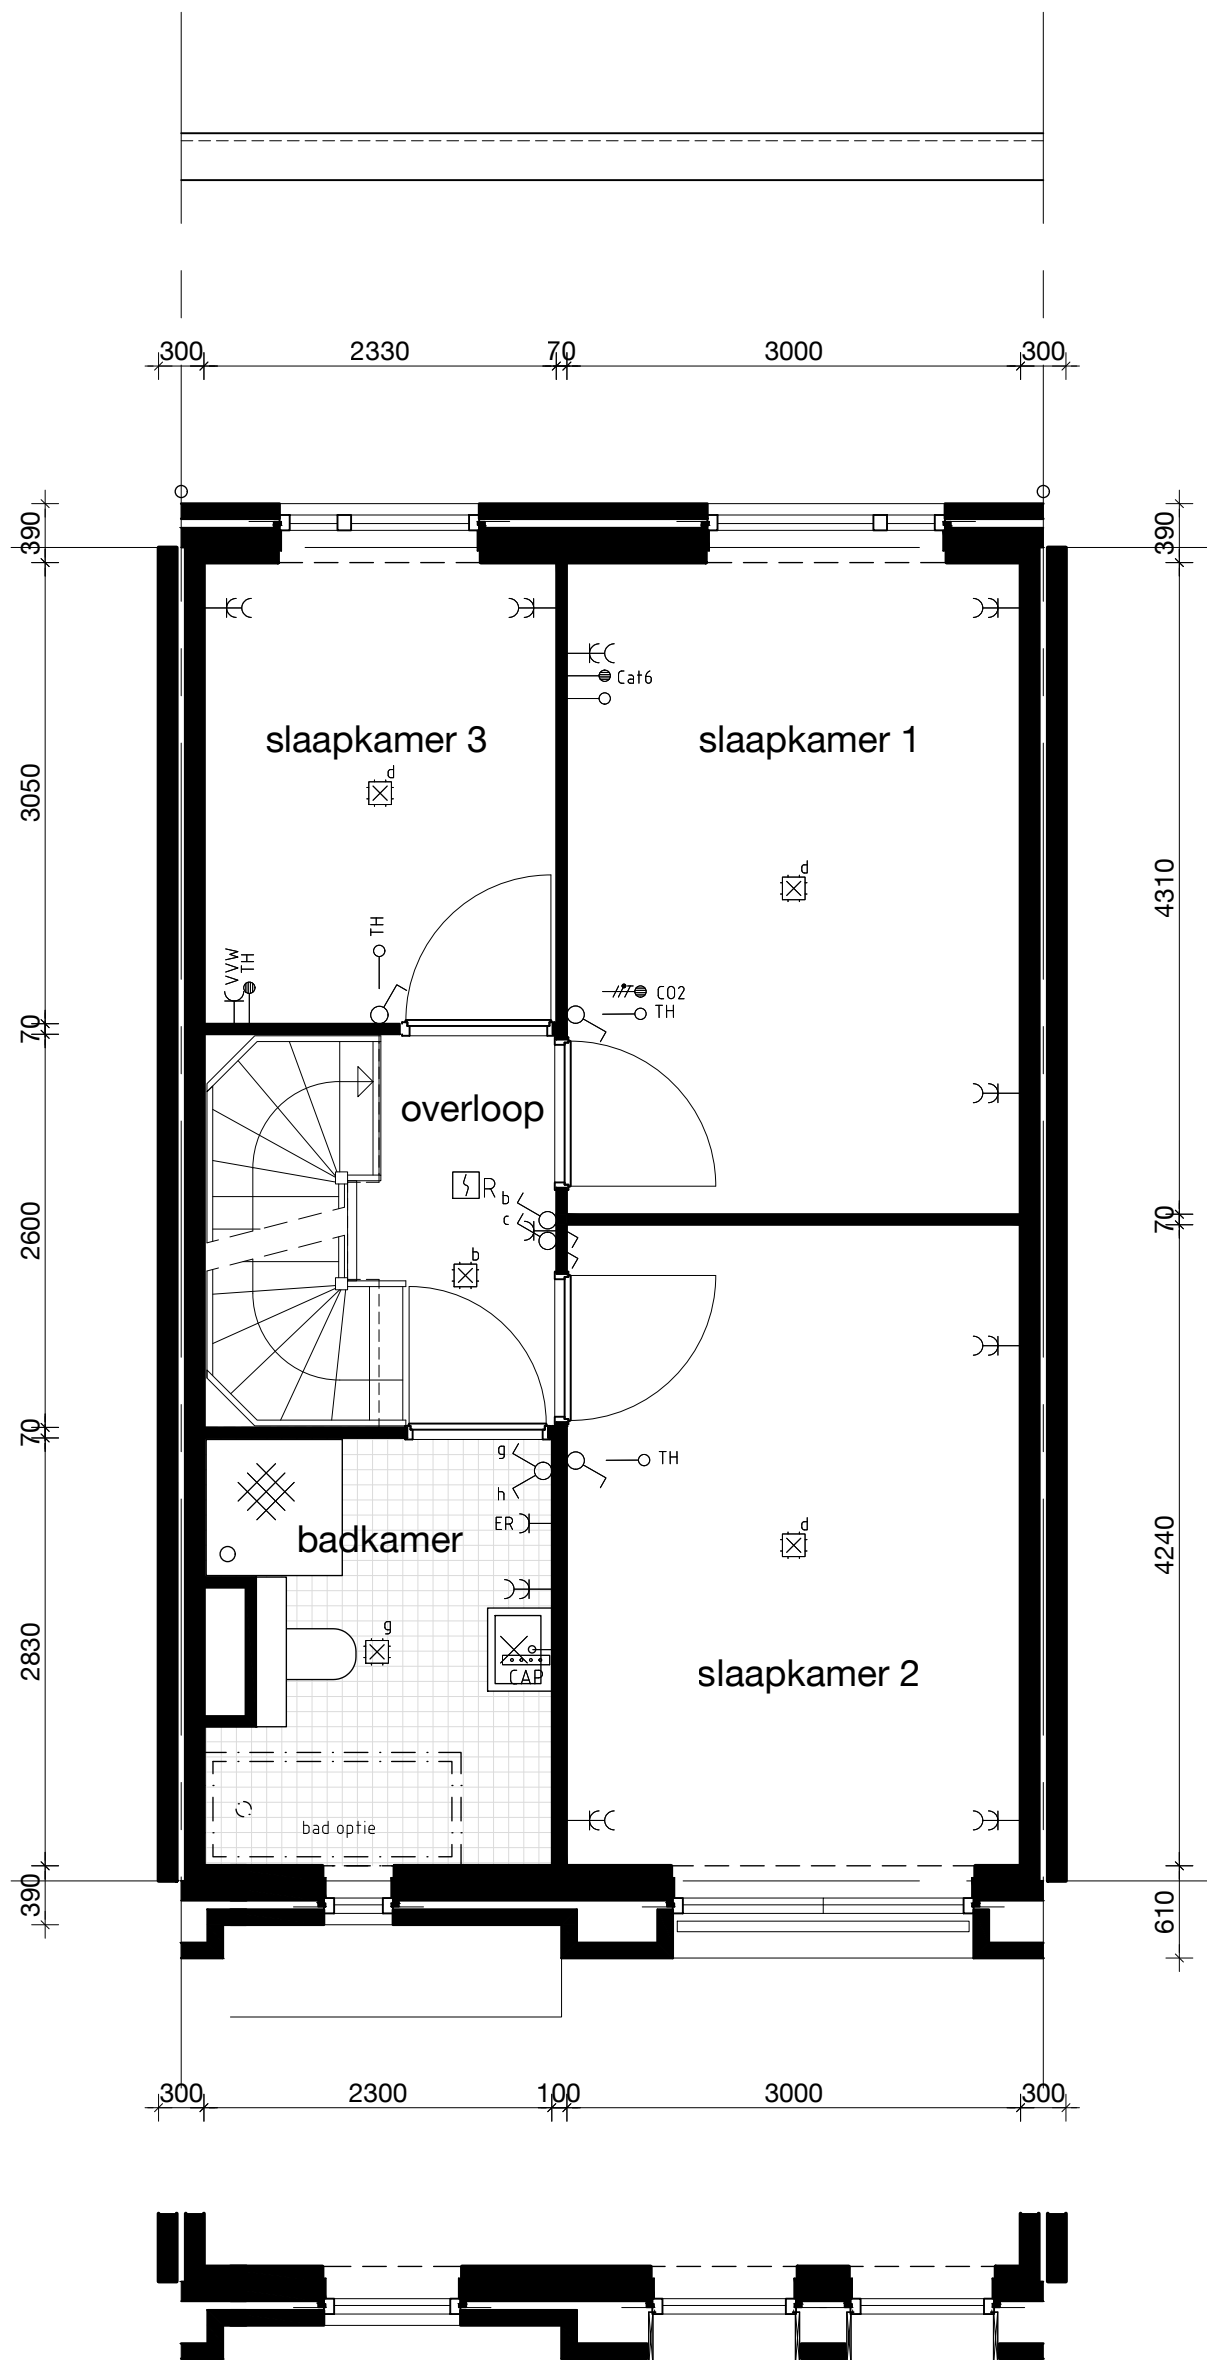

Parkrijk De Lanen (fase 3), Rijswijk
 - woningtype 1 - 1e verdieping


schaal: 1:50
 datum: 26-08-2022

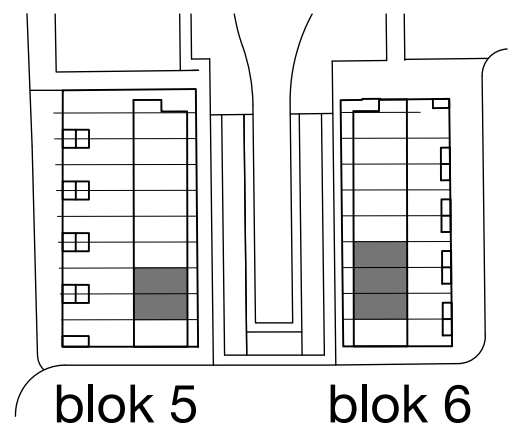


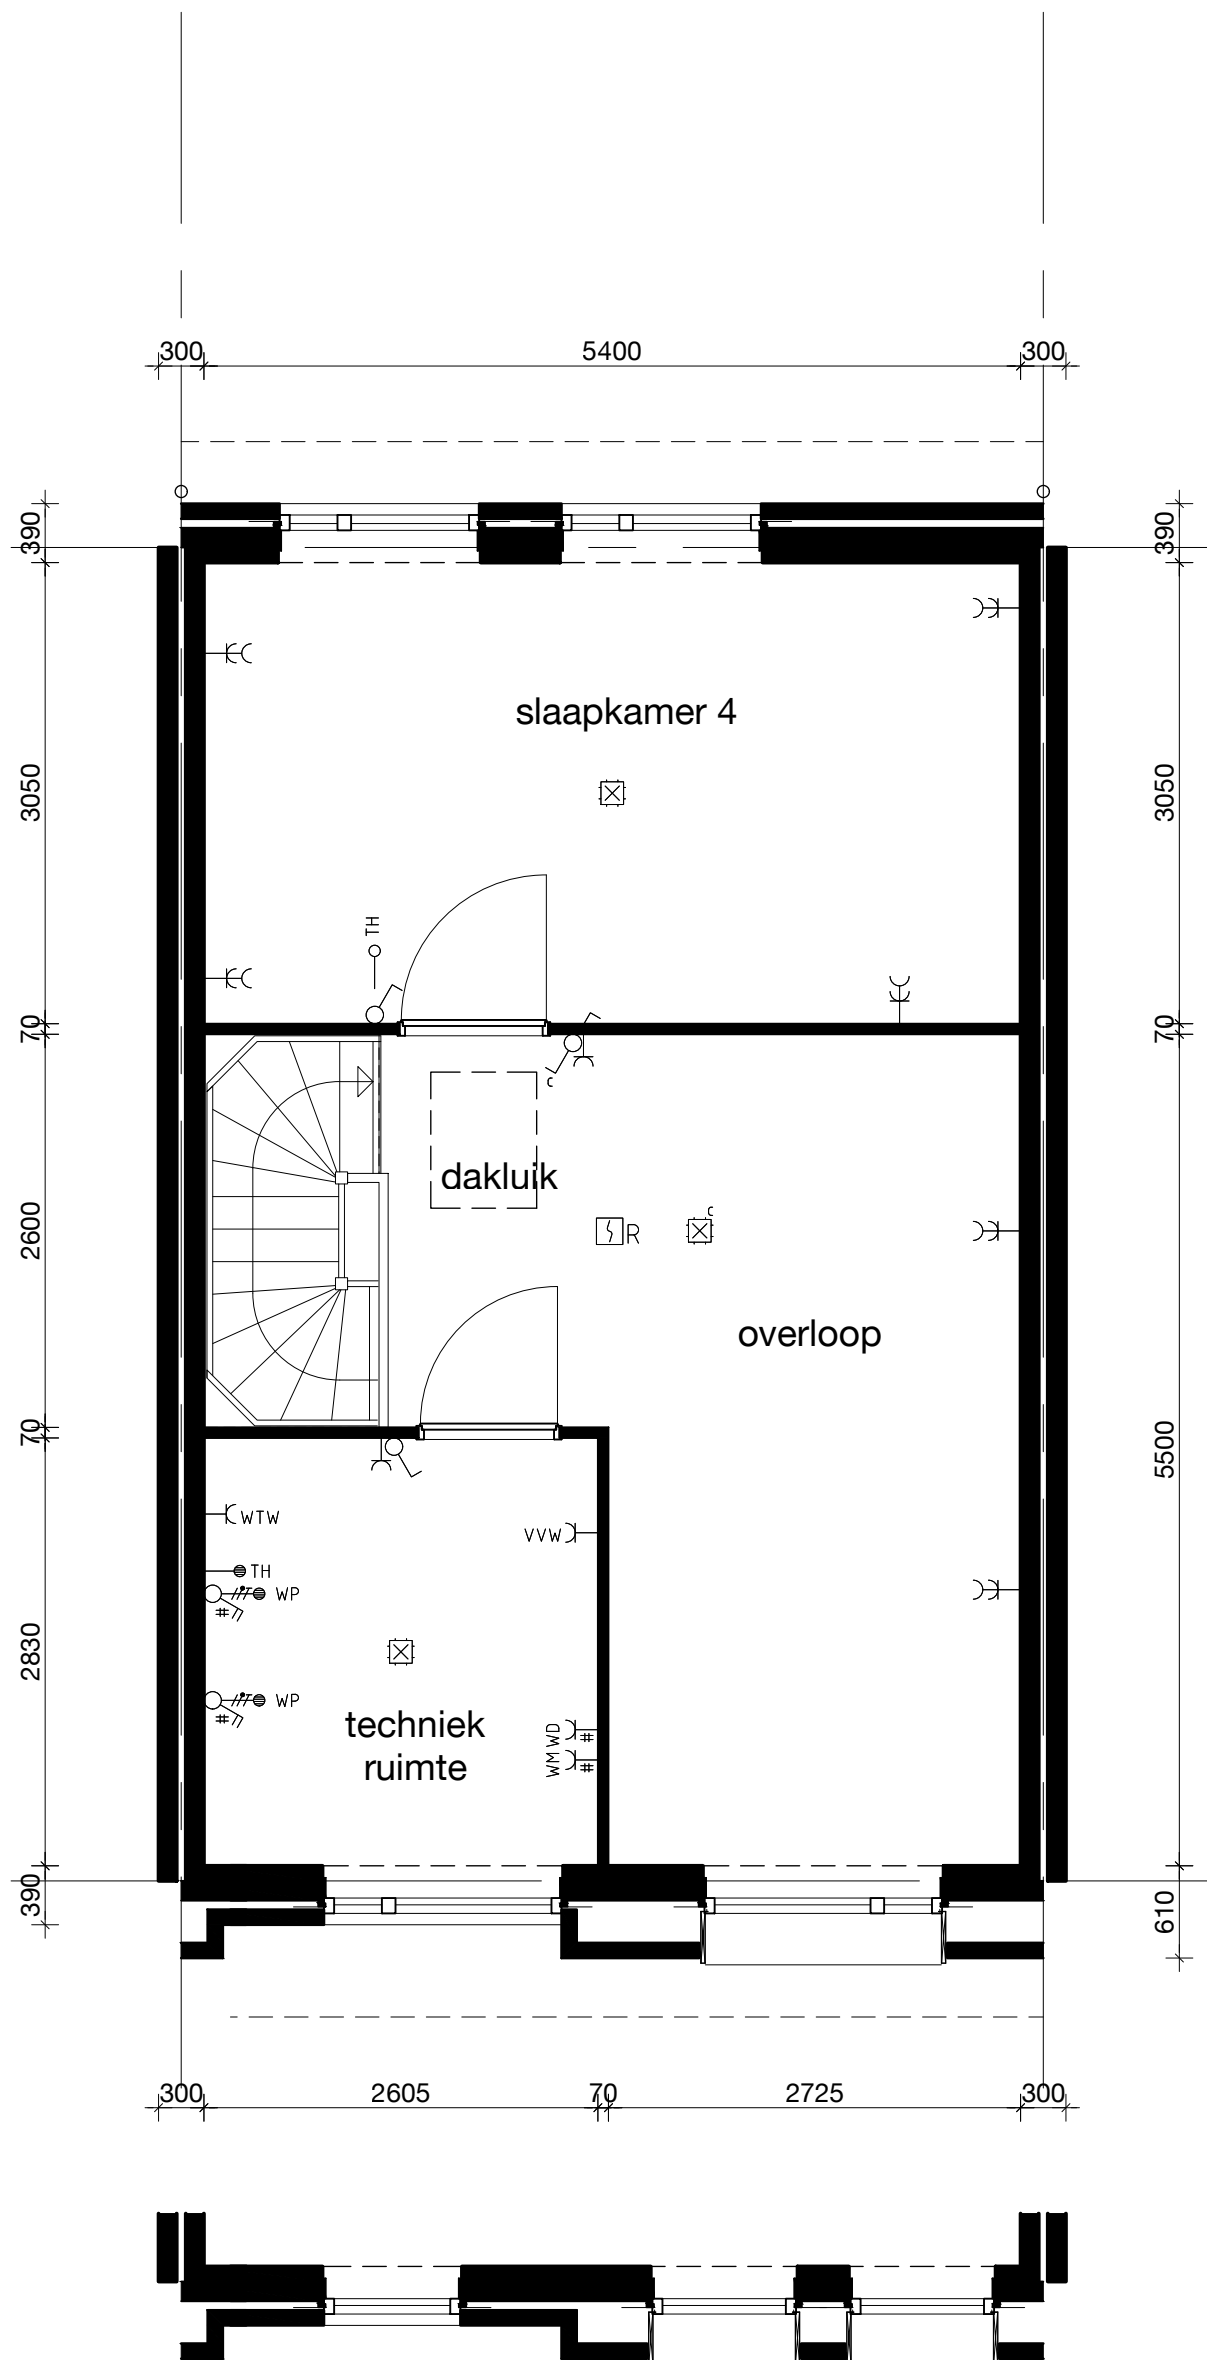

Parkrijk De Lanen (fase 3), Rijswijk
 - woningtype 1 - 2e verdieping

schaal: 1:50
 datum: 26-08-2022

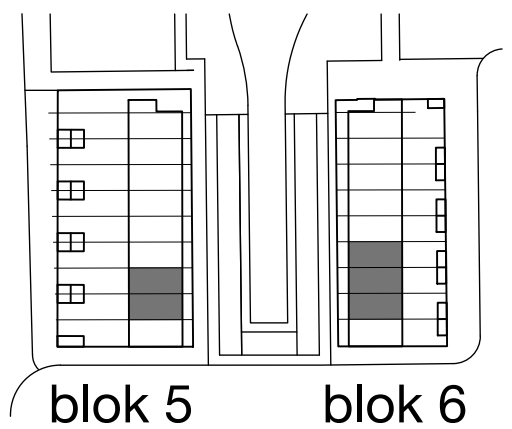

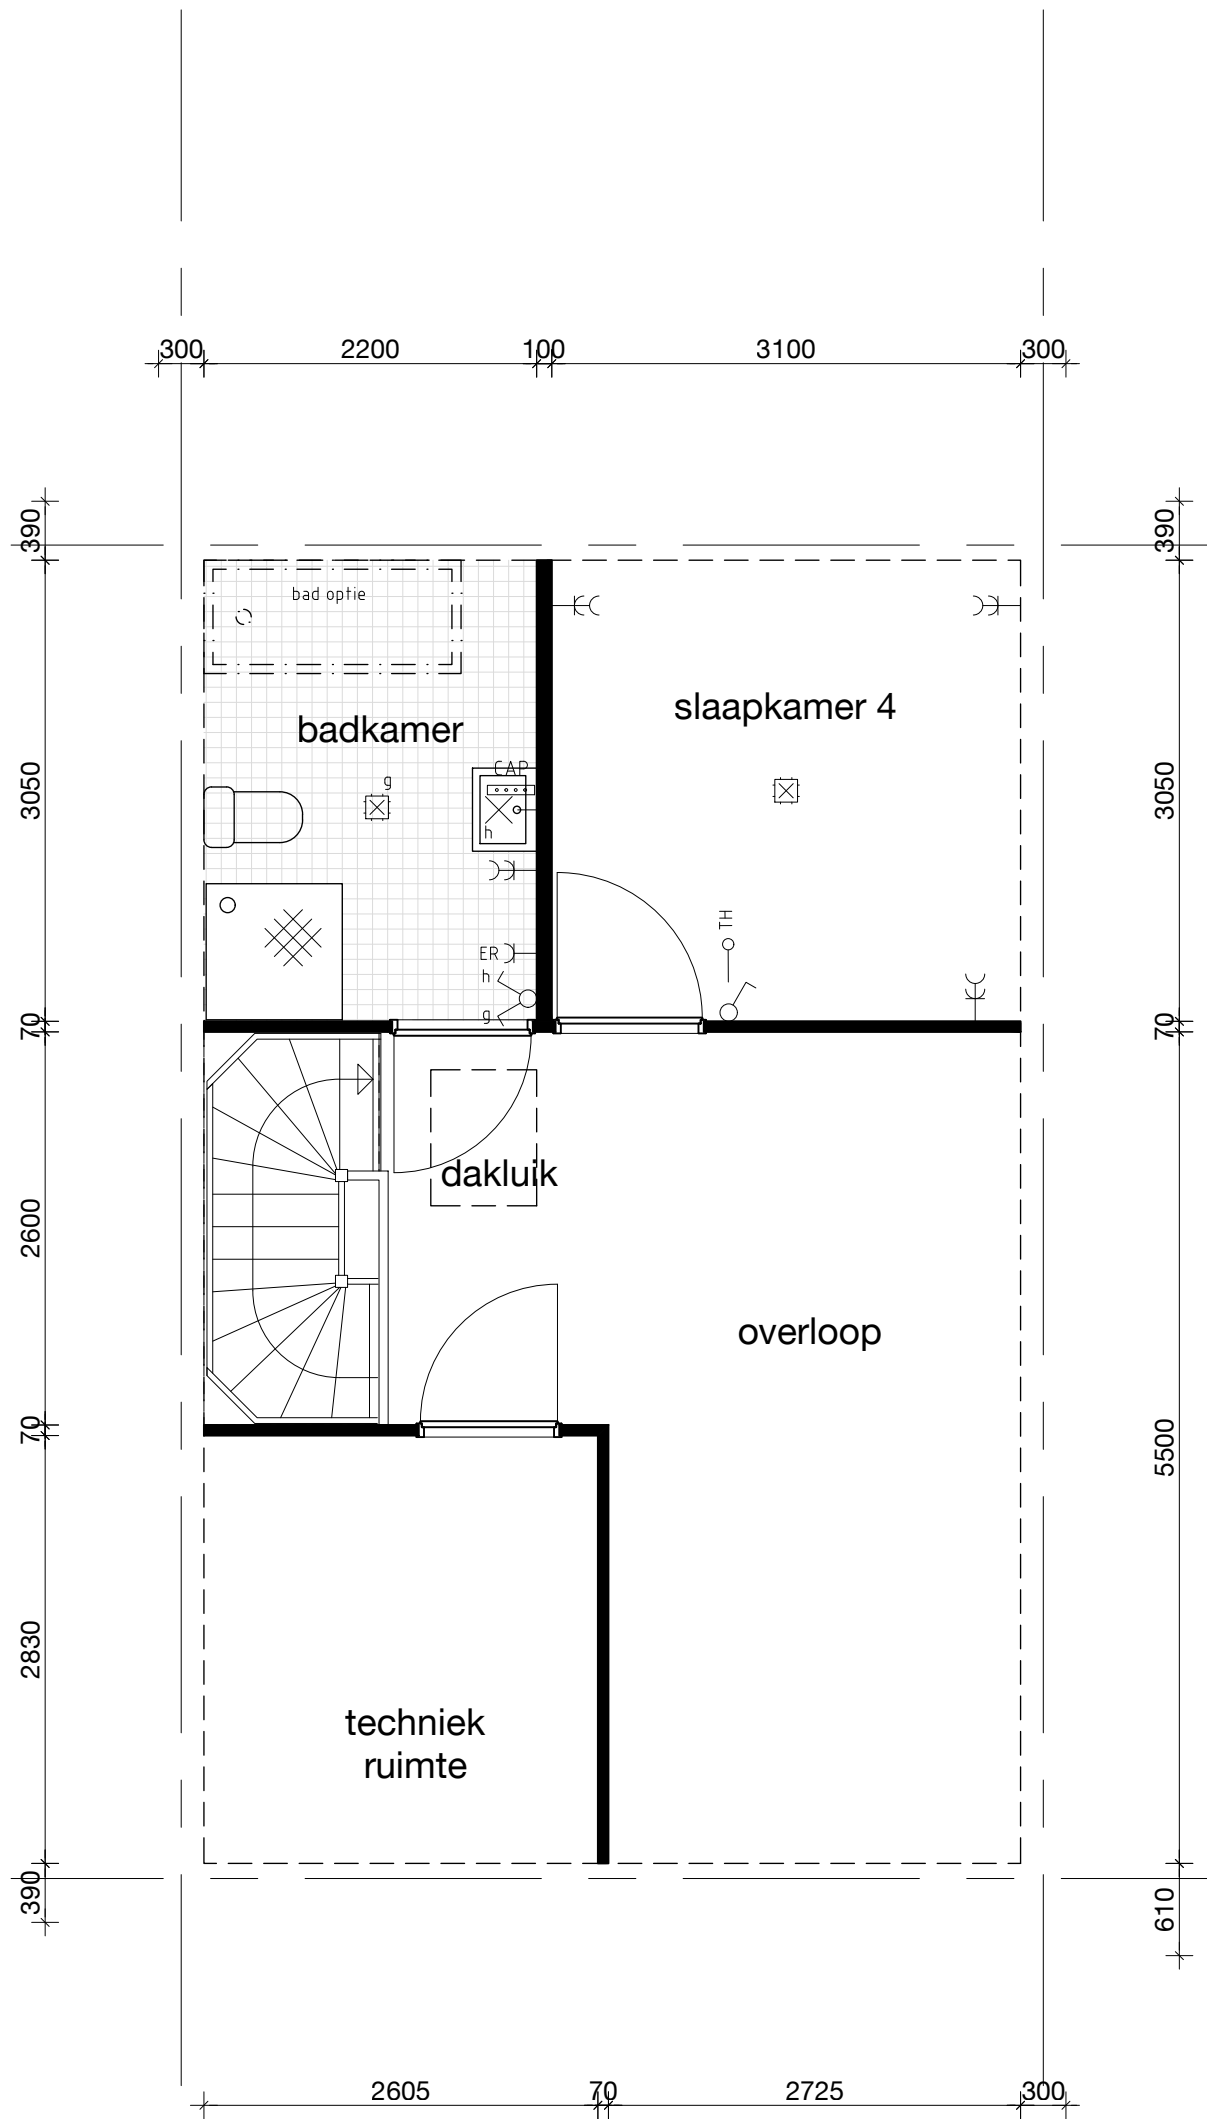


Parkrijk De Lanen (fase 3), Rijswijk


- optie 1a - badkamer op 2e verdieping

schaal: 1:50

datum: 26-08-2022

- woningtype 1

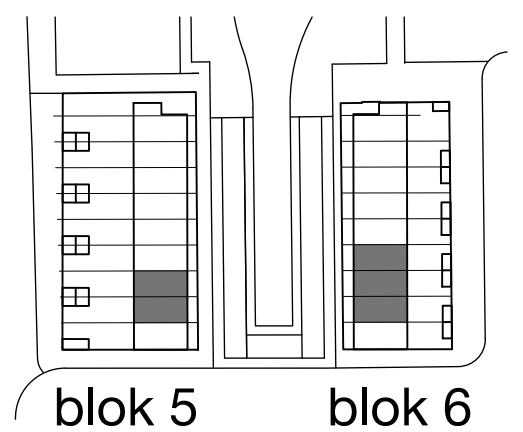

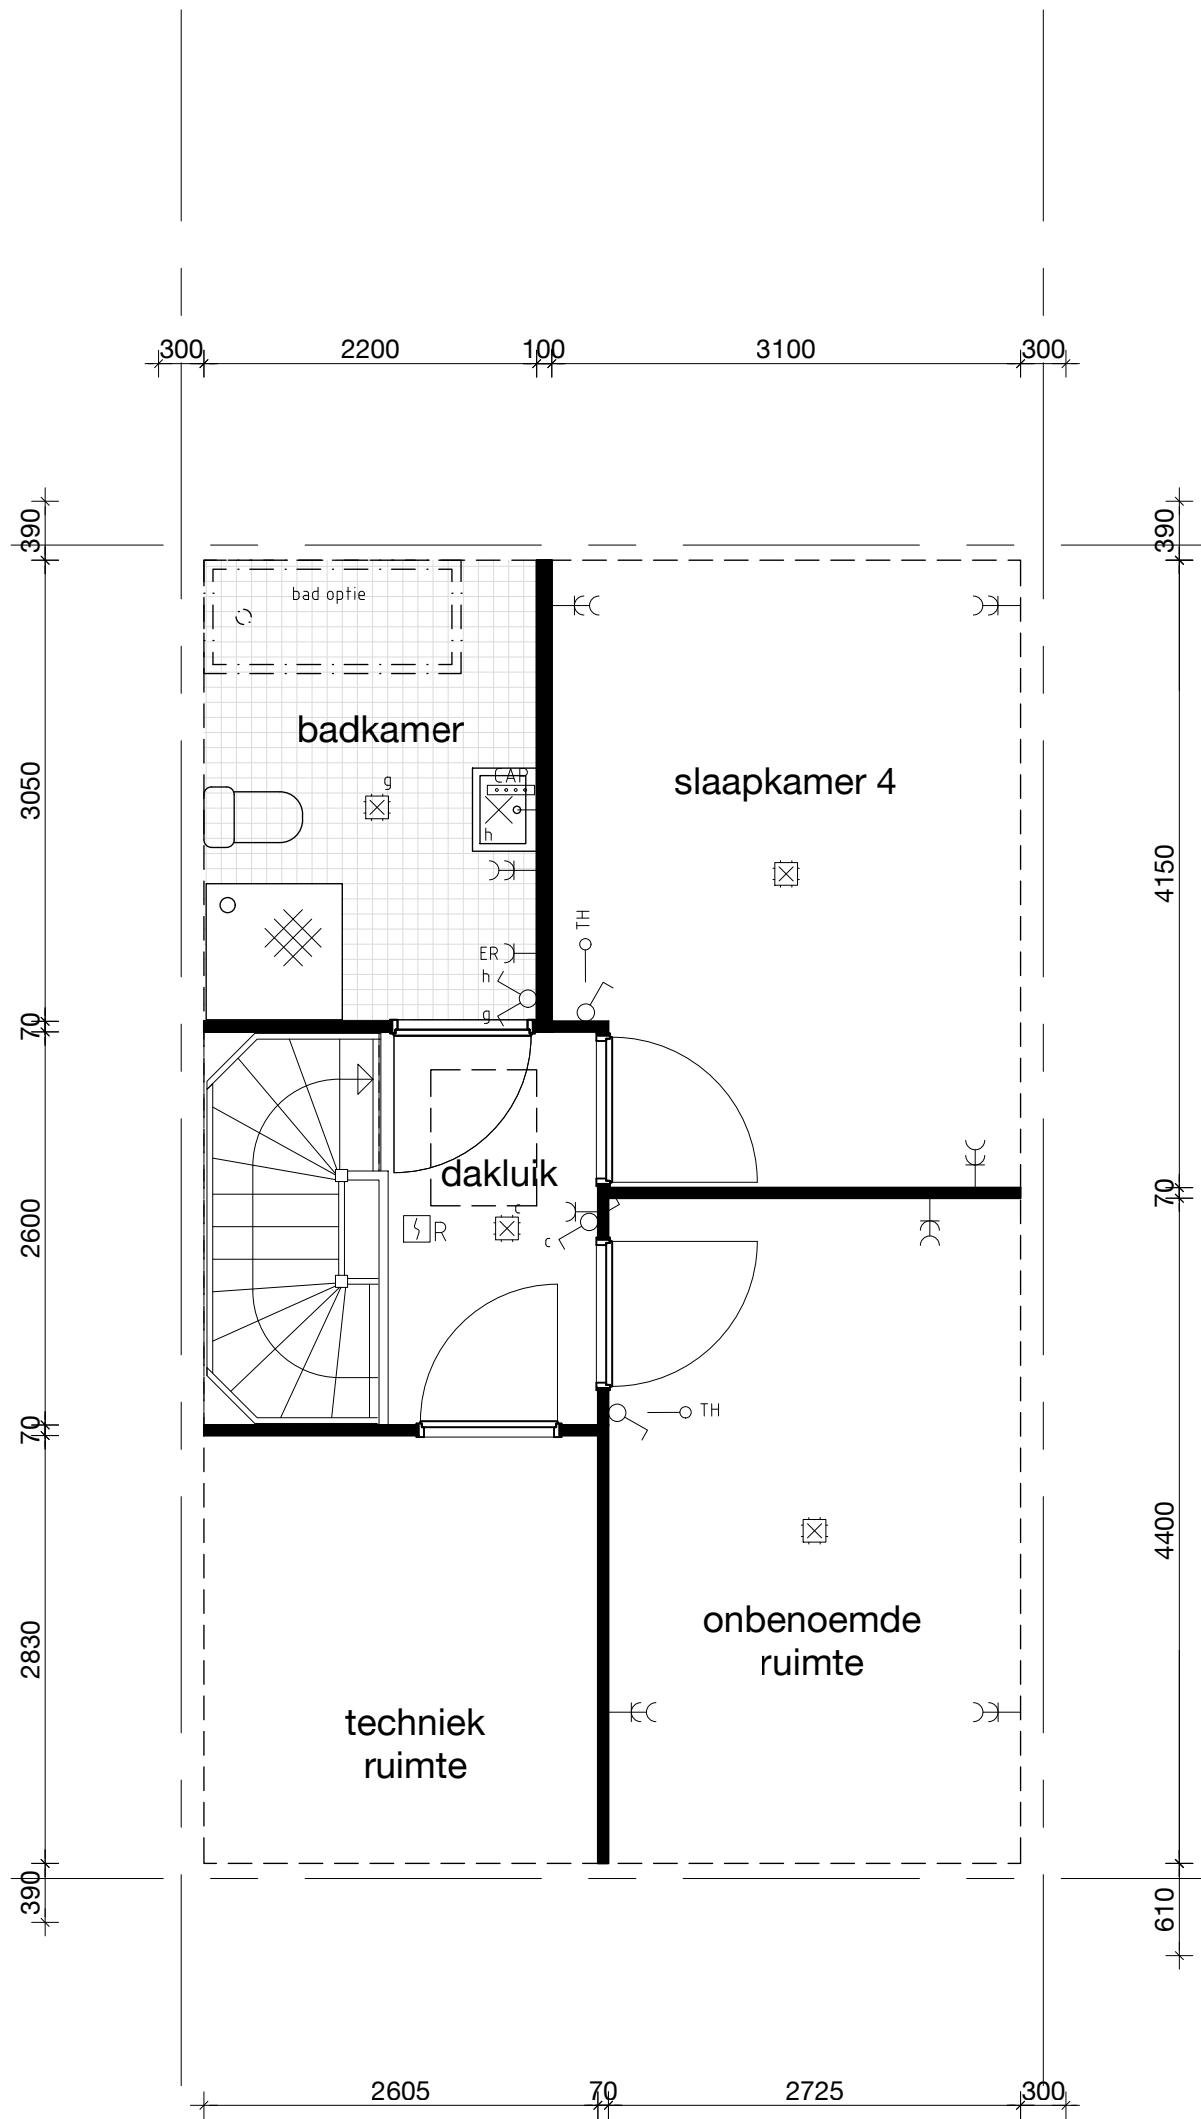


Parkrijk De Lanen (fase 3), Rijswijk

- optie 2a - badkamer en extra ruimte op 2e verdieping

schaal: 1:50


datum: 26-08-2022

- woningtype 1

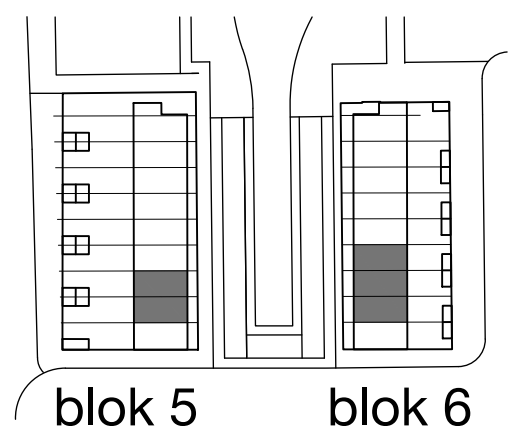

blok 5

blok 6

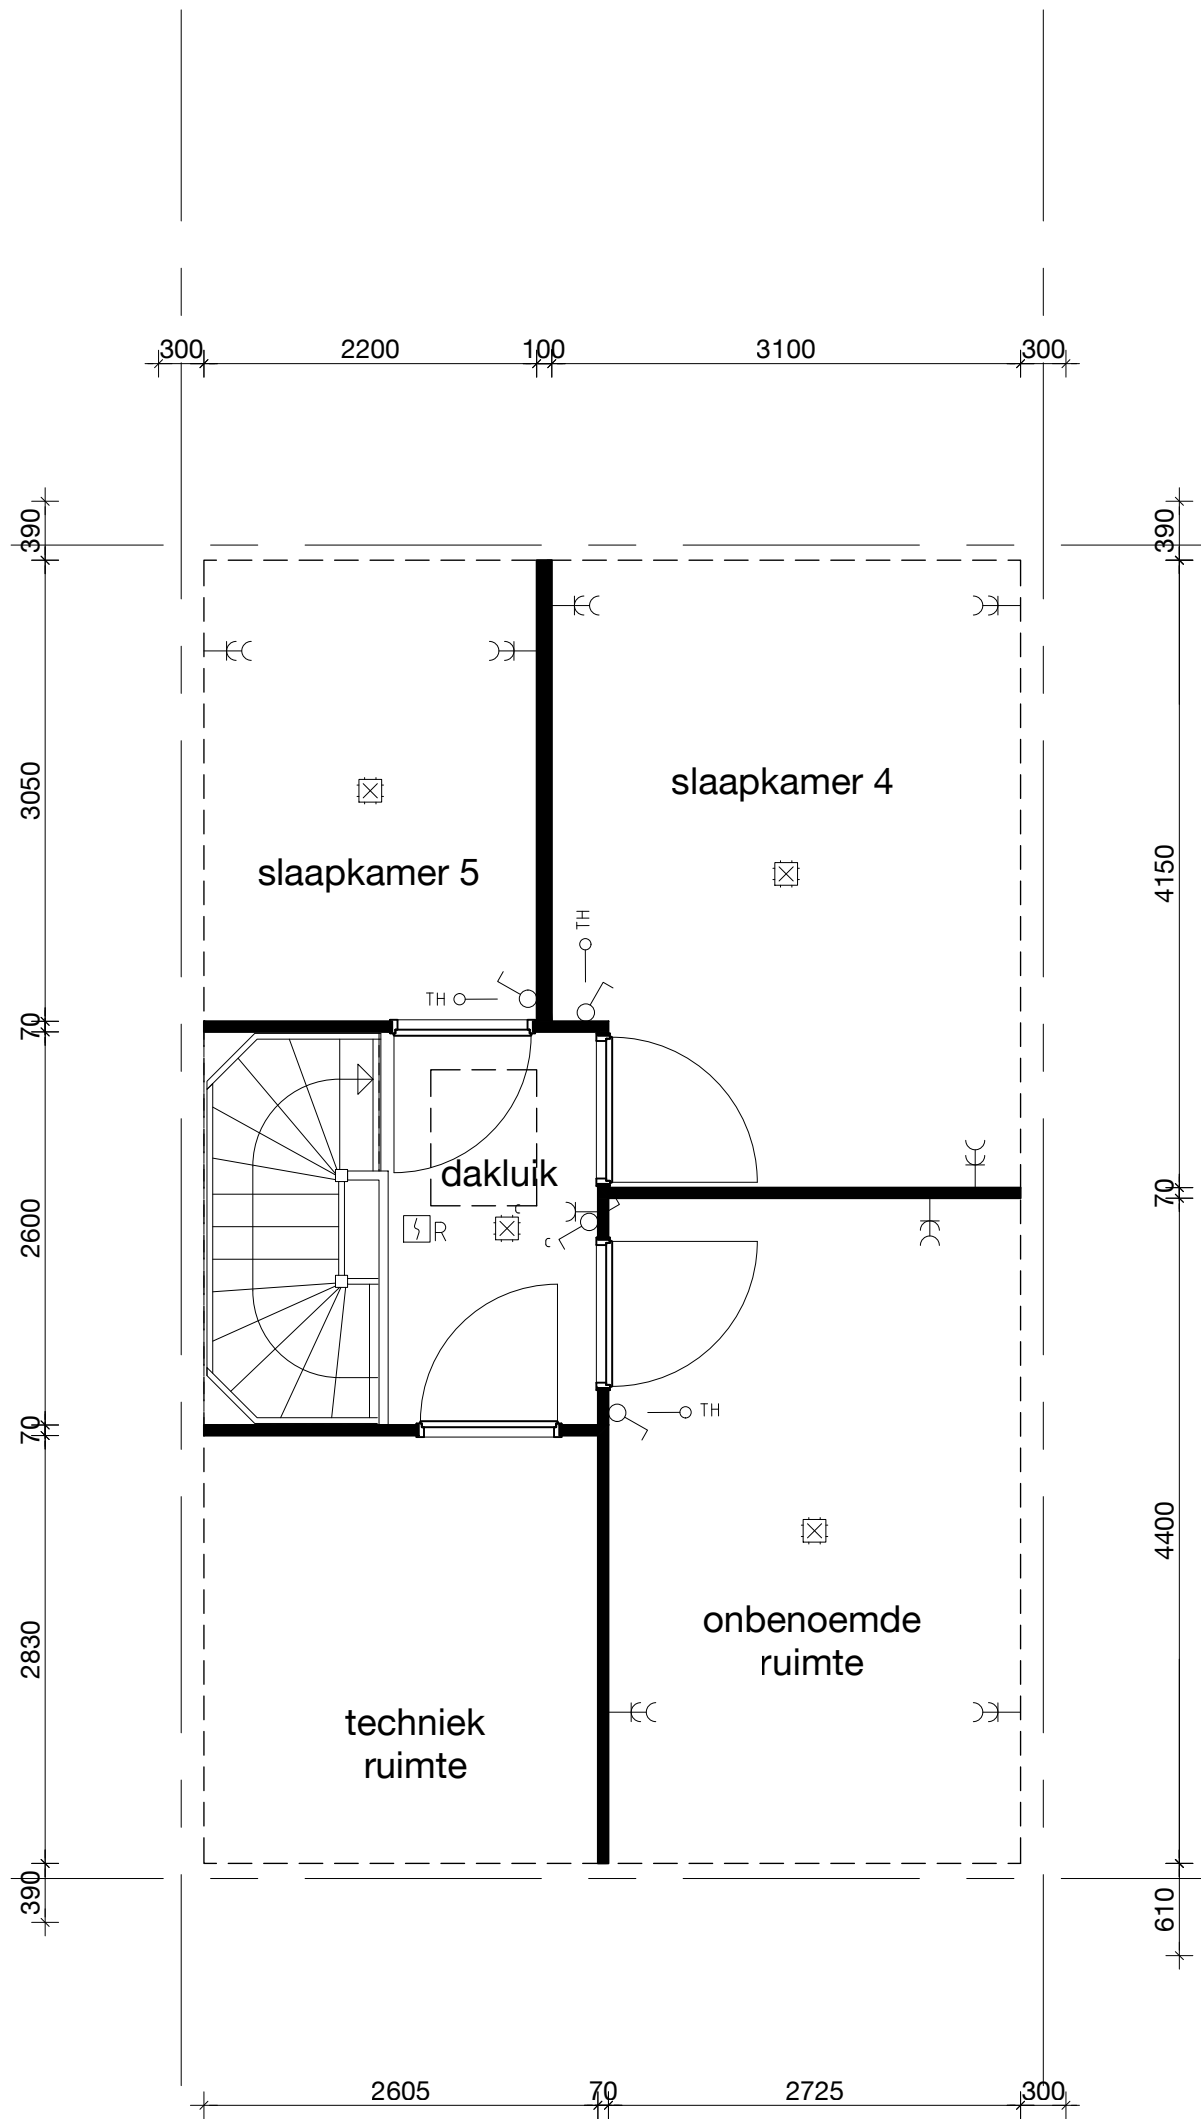


Parkrijk De Lanen (fase 3), Rijswijk


- optie 3a - extra slaapkamer en onben. ruimte op 2e verd.

schaal: 1:50

datum: 26-08-2022

- woningtype 1

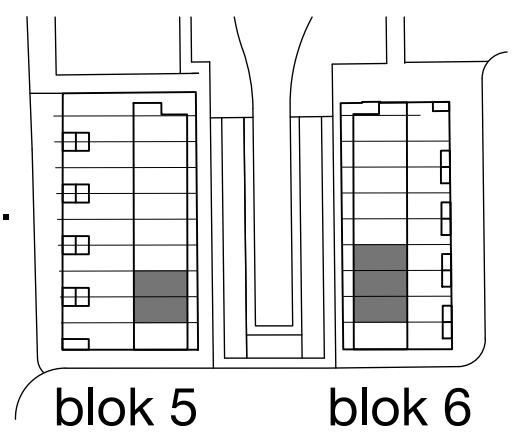

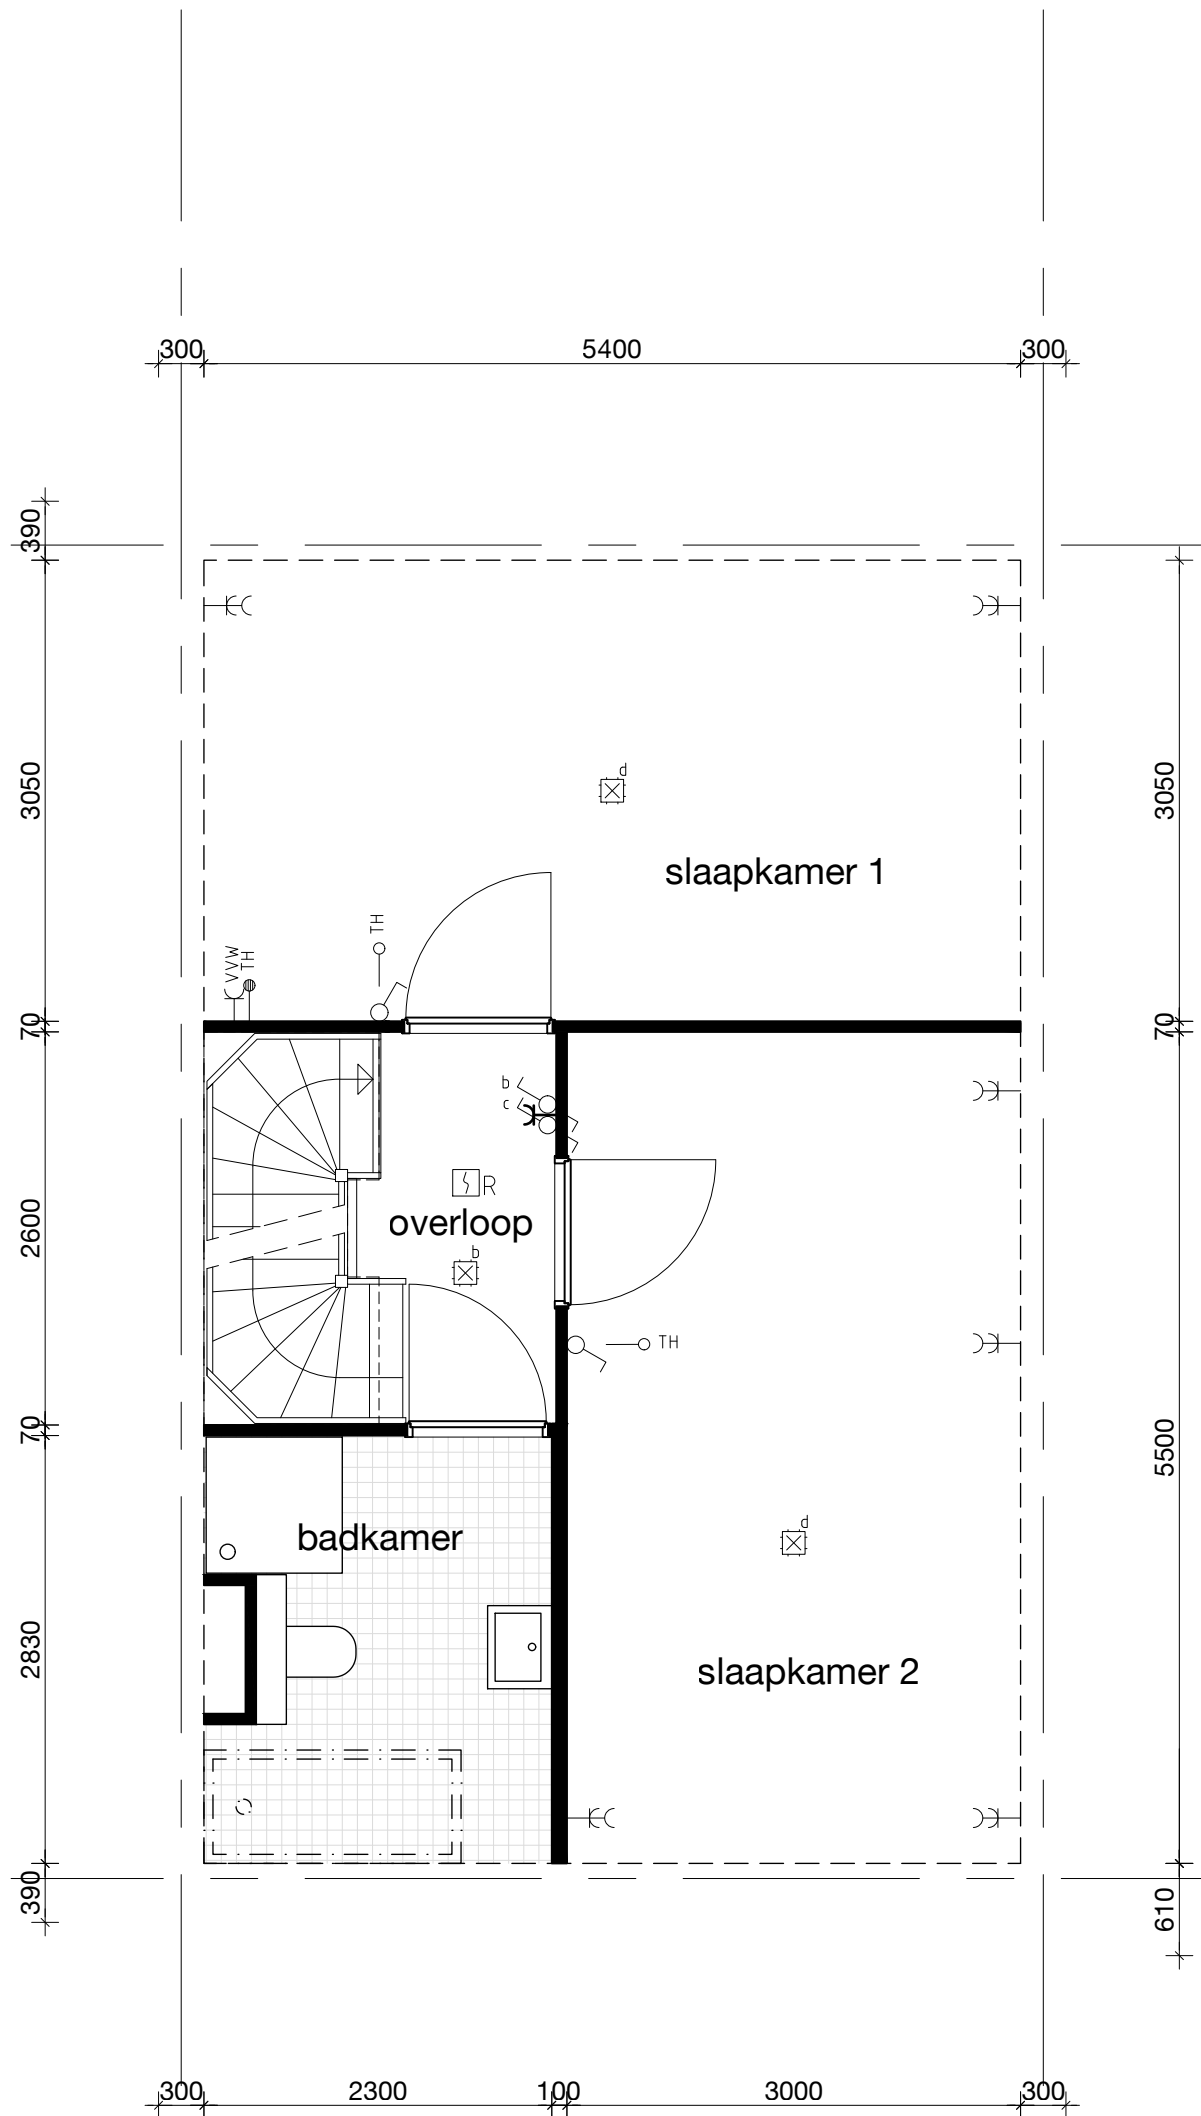


Parkrijk De Lanen (fase 3), Rijswijk


- optie - slaapkamer 1 en 3 samenvoegen op 1e verd.

schaal: 1:50

datum: 26-08-2022

- woningtype 1, 2, 3 en 4

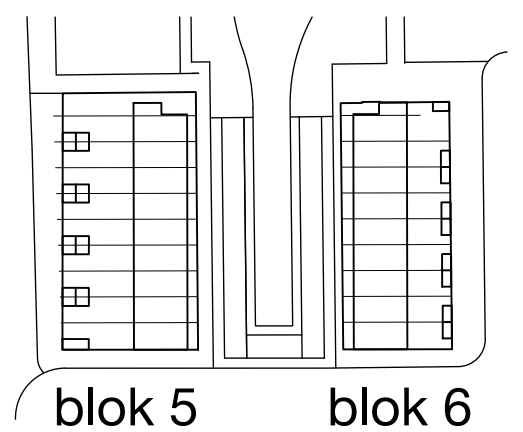

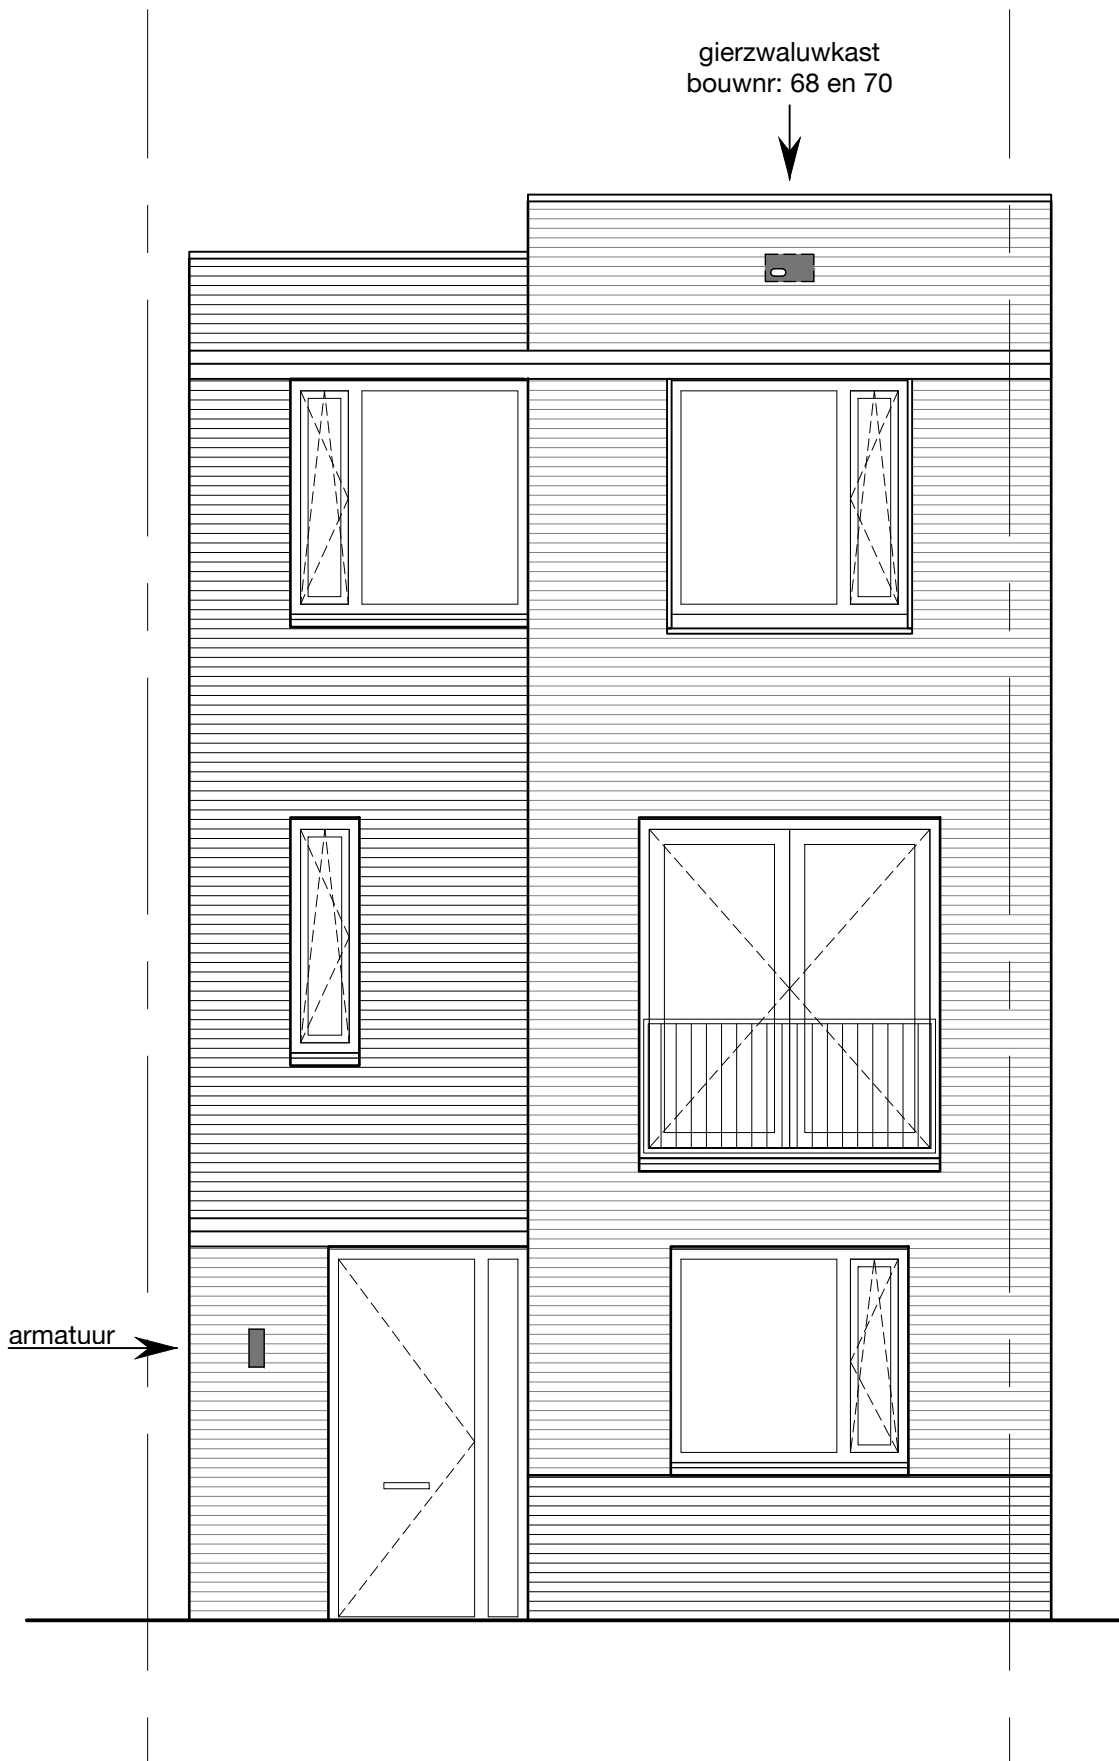


Parkrijk De Lanen (fase 3), Rijswijk

- geveltype 2

schaal: 1:50

datum: 26-08-2022

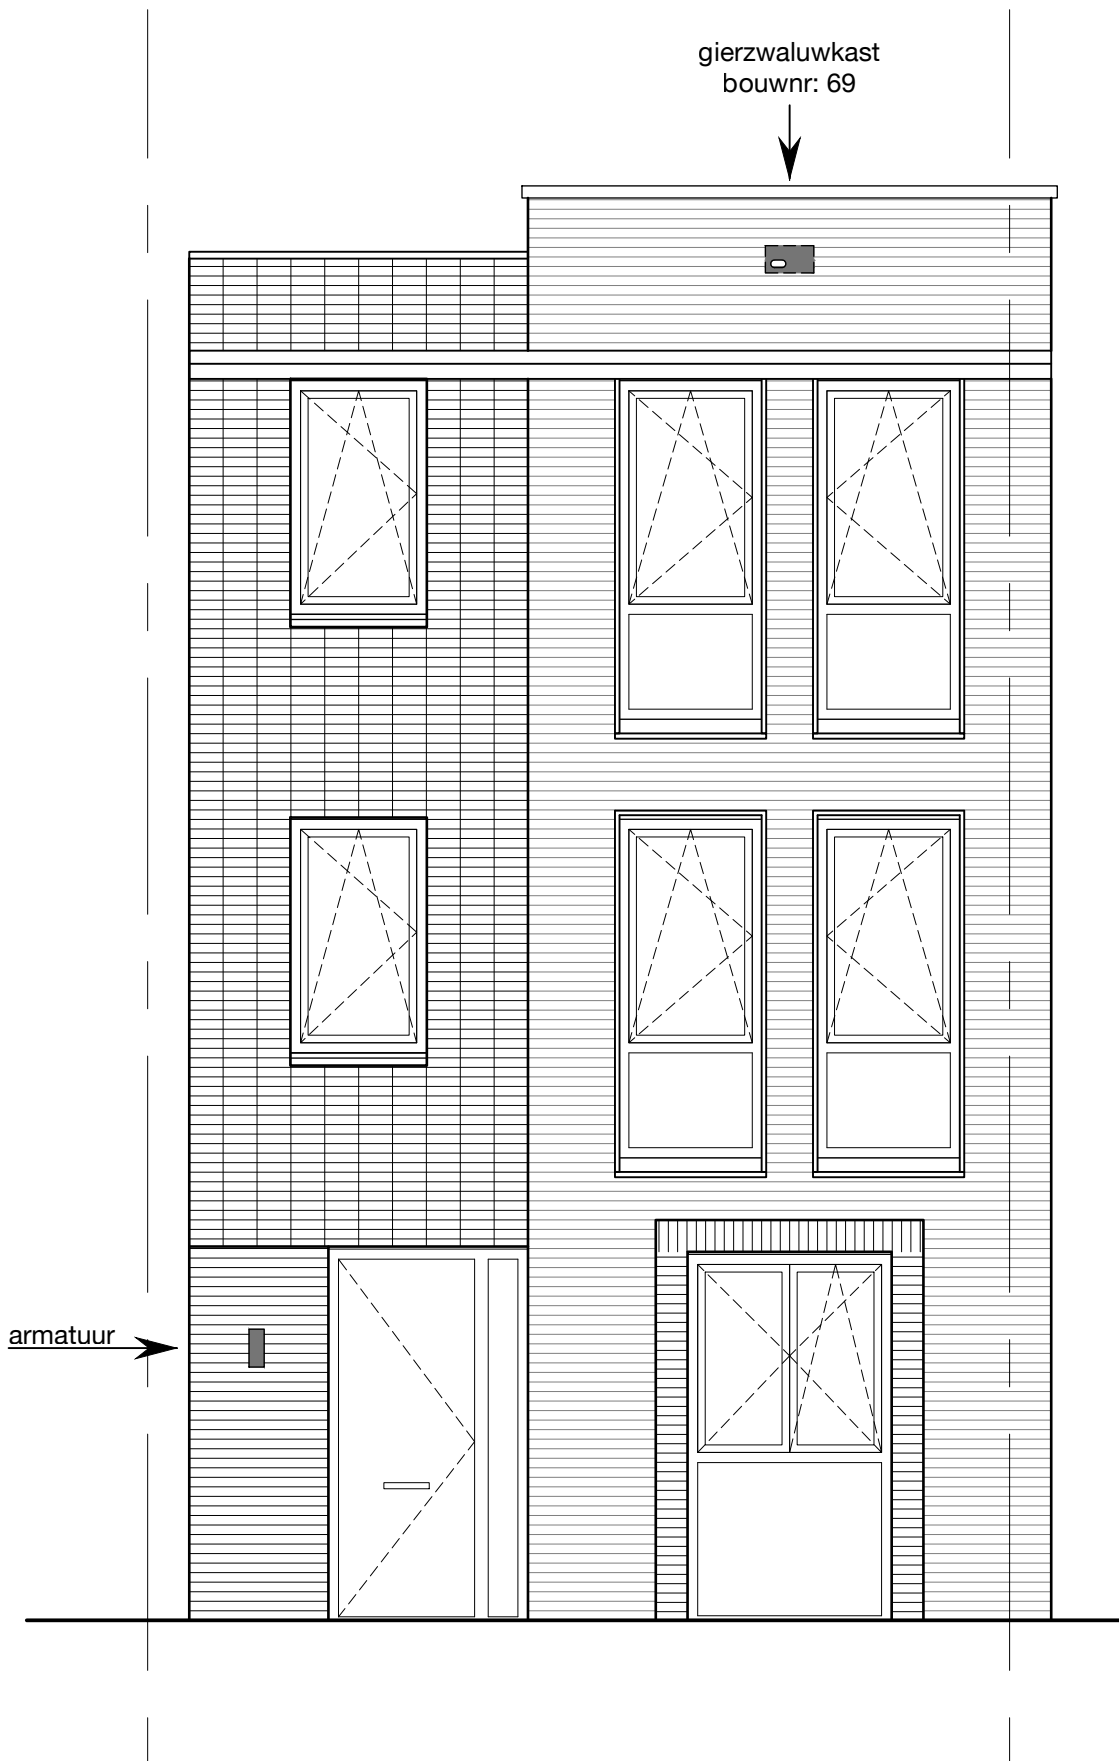


Parkrijk De Lanen (fase 3), Rijswijk

- geveltype 3

schaal: 1:50


datum: 26-08-2022

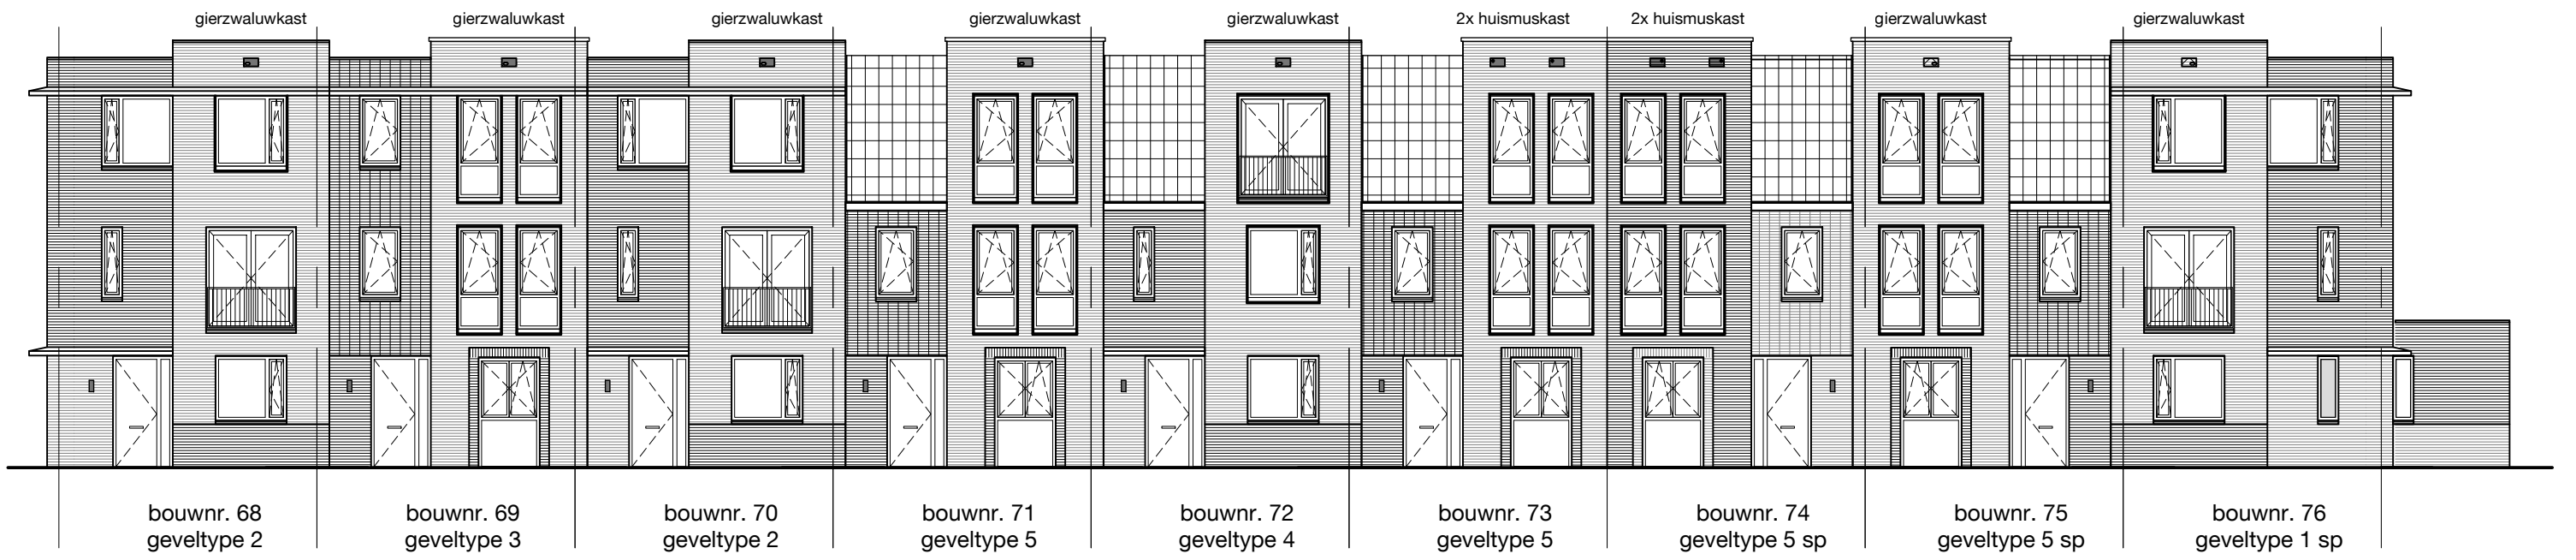


Voorgevel blok 5



Achtergevel blok 5

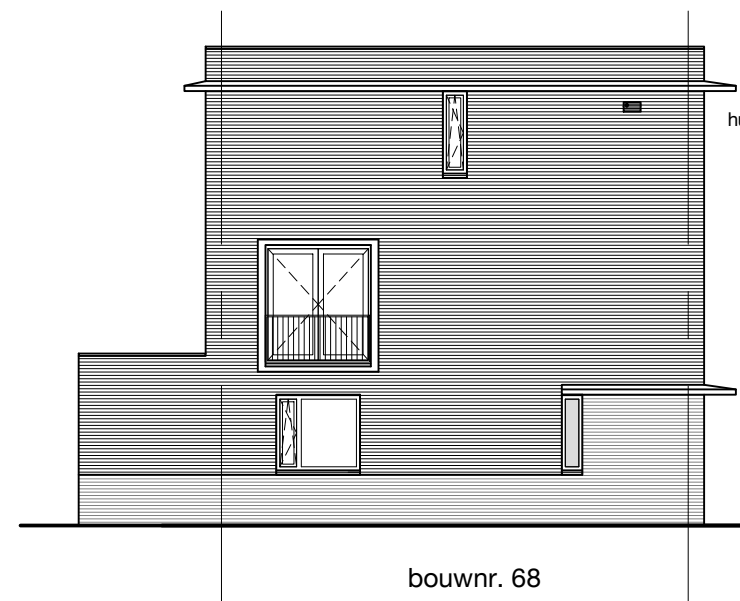


Kopgevel 1 blok 5

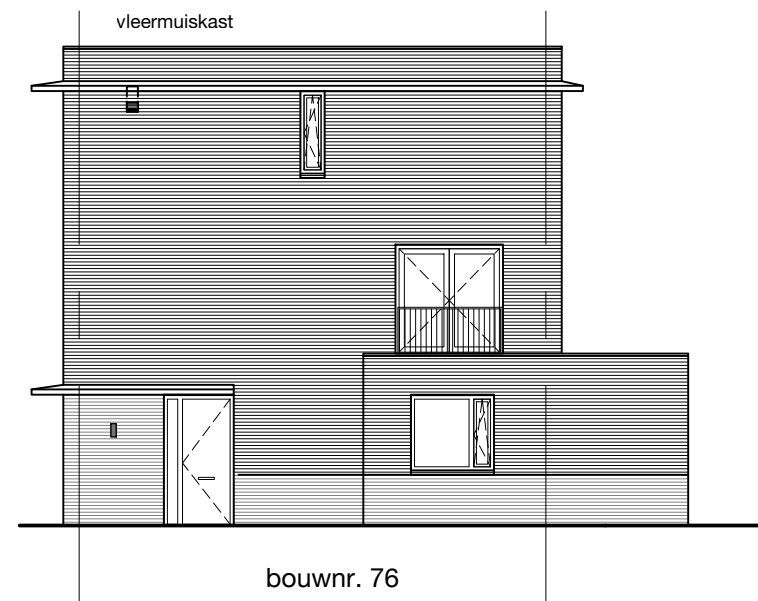


Kopgevel 2 blok 5


Parkrijk De Lanen (fase 3), Rijswijk
- gevels blok 5

schaal: 1:100
datum: 26-08-2022

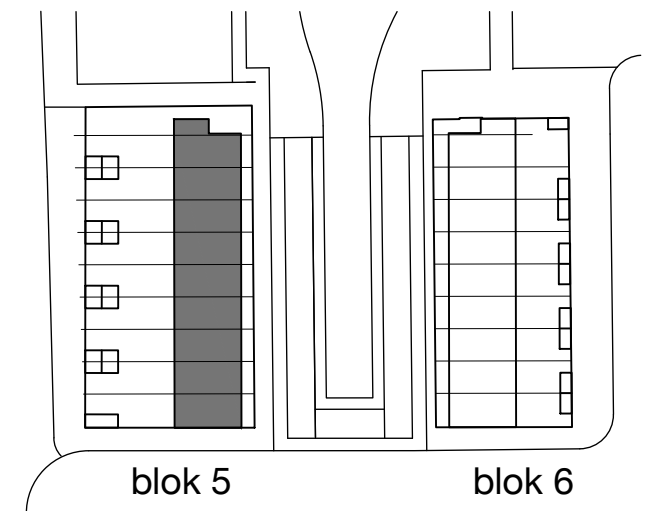


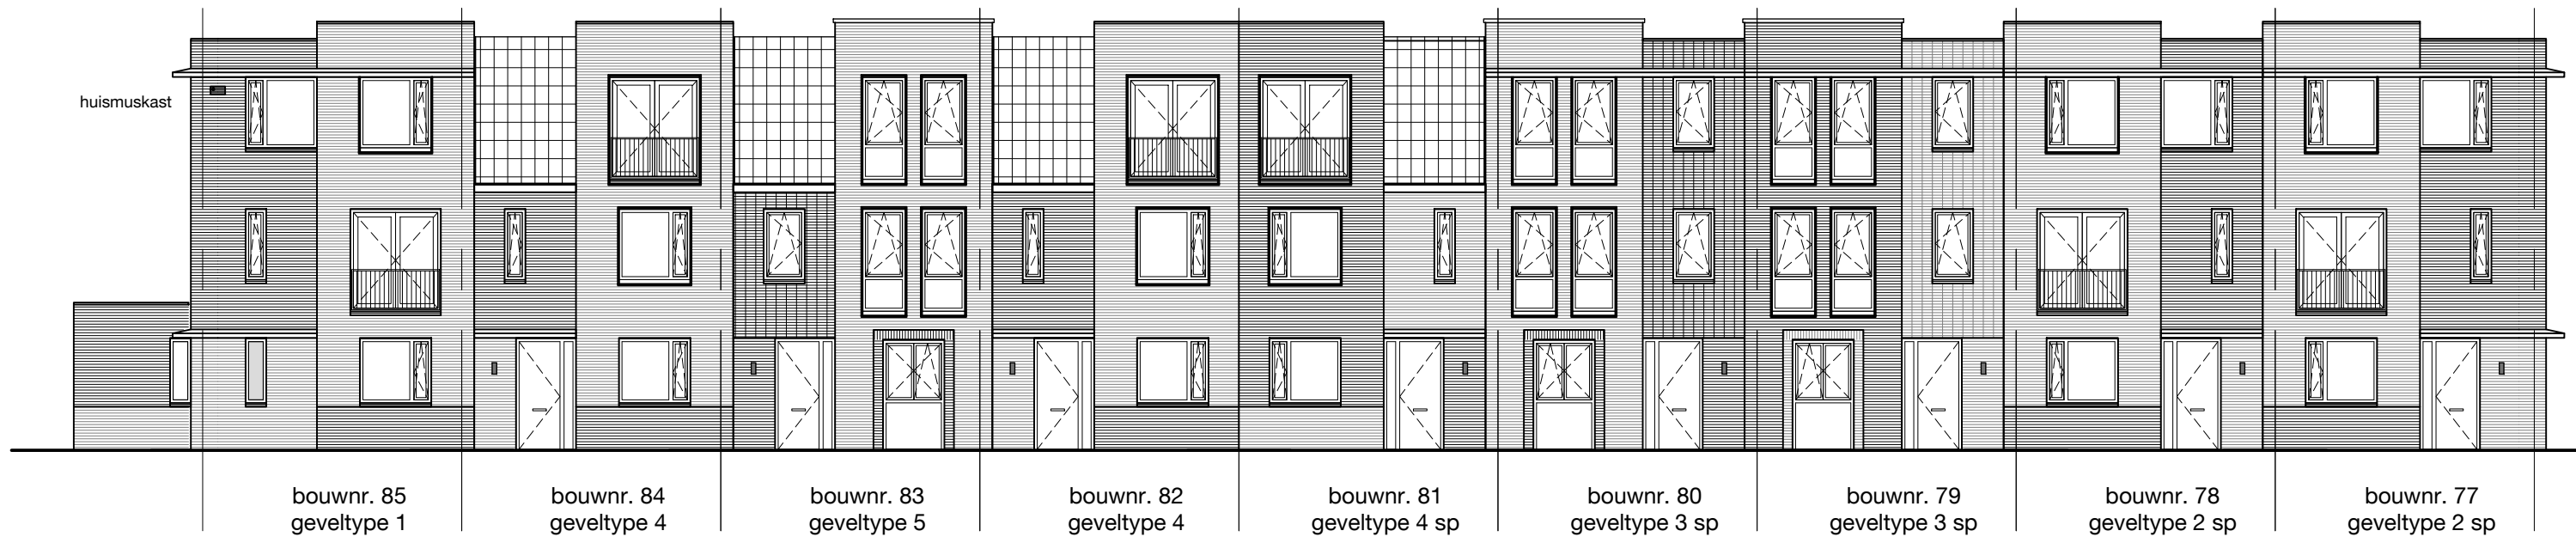


Voorgevel blok 6

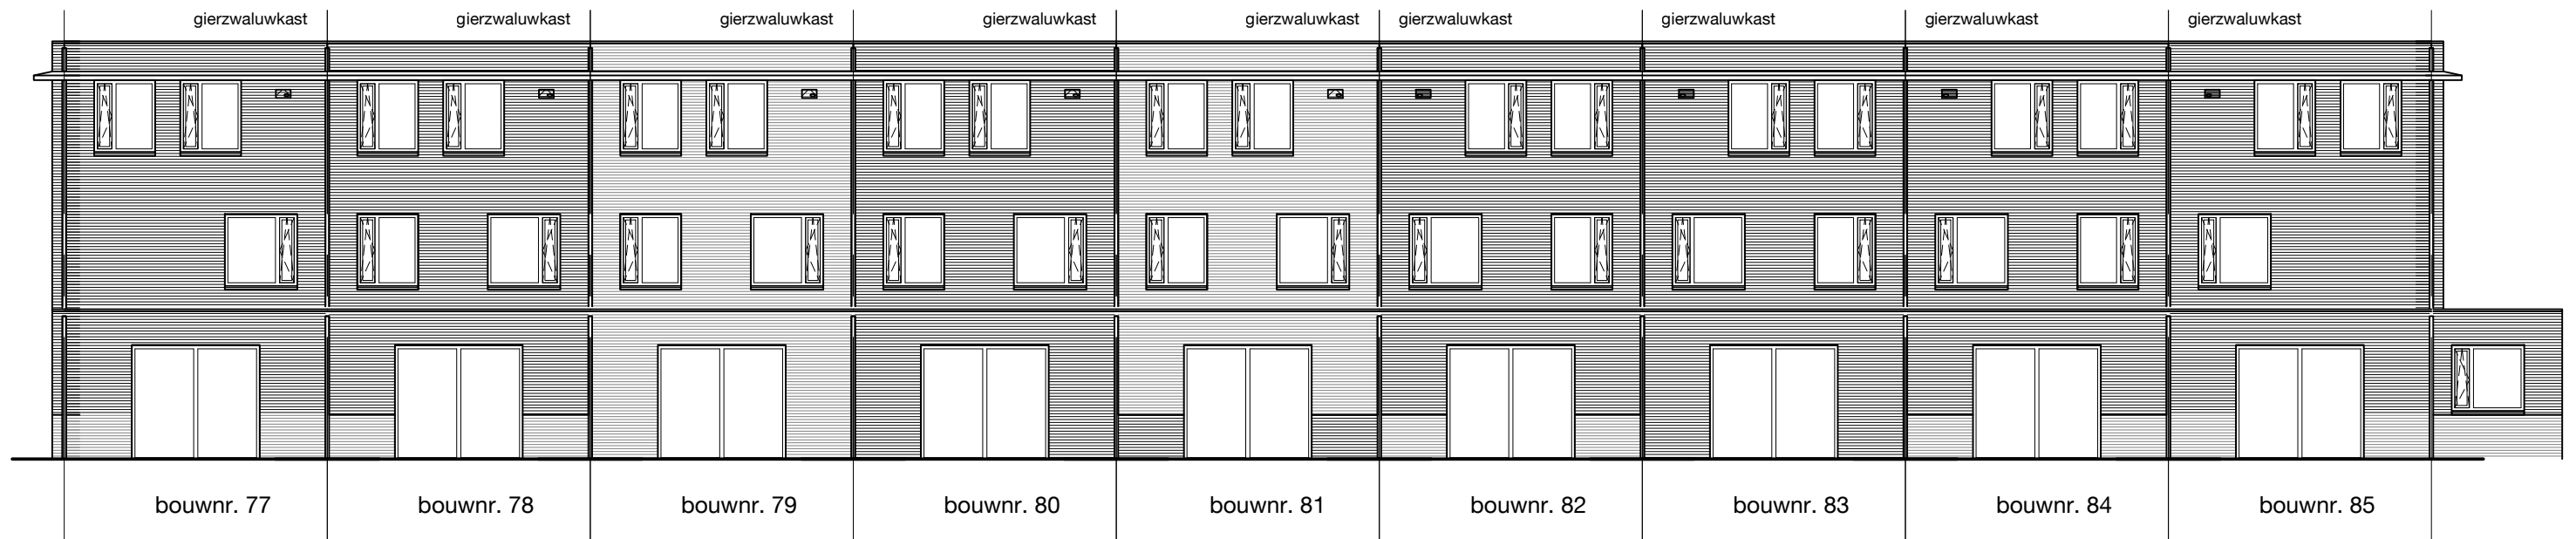

Achtergevel blok 6

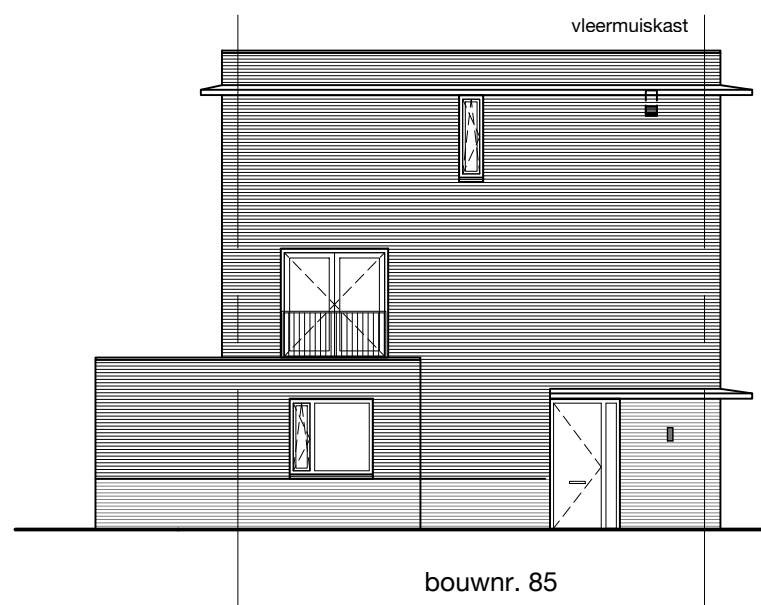


Kopgevel 1 blok 6

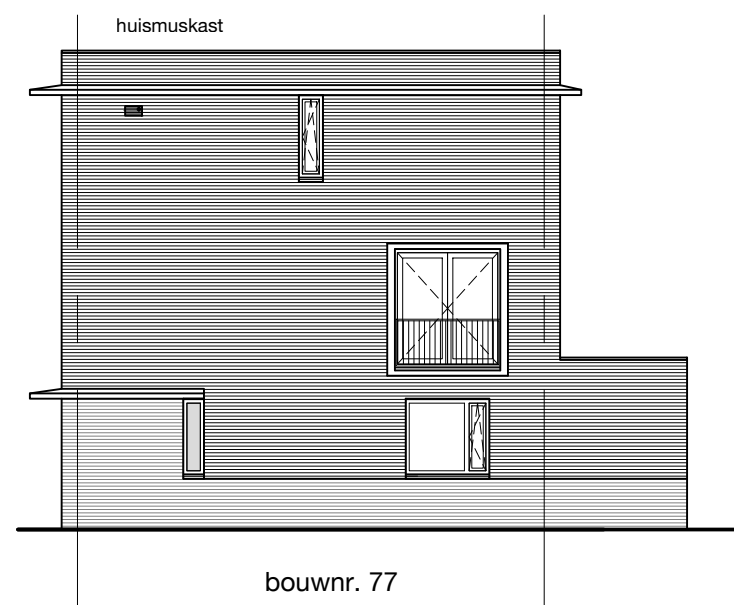


Kopgevel 2 blok 6


Parkrijk De Lanen (fase 3), Rijswijk
 - gevels blok 6

schaal: 1:100
 datum: 26-08-2022

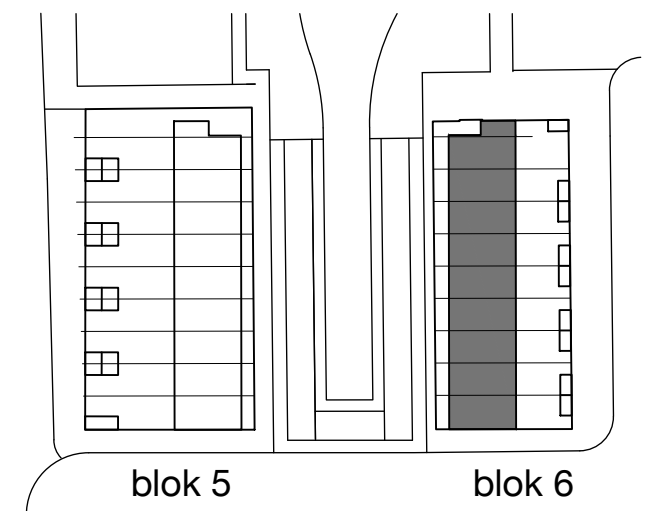

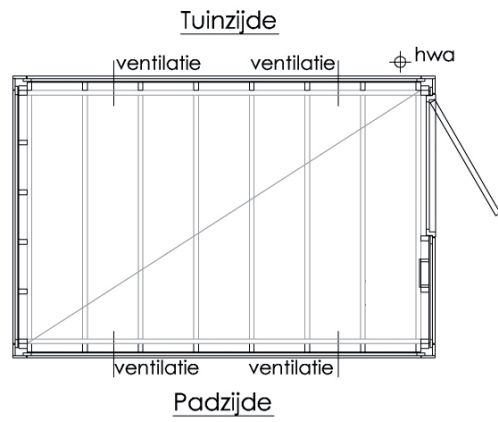


2524 +P
bk berging

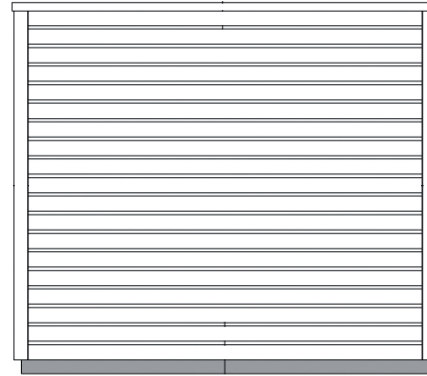


Gevel padzijde

2524 +P
bk berging

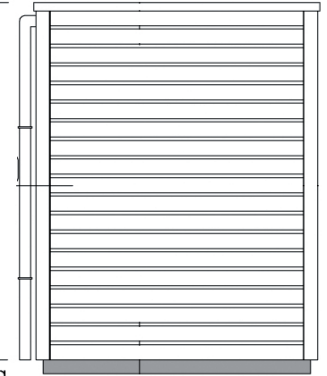


Linker zijgevel

2524 +P
bk berging

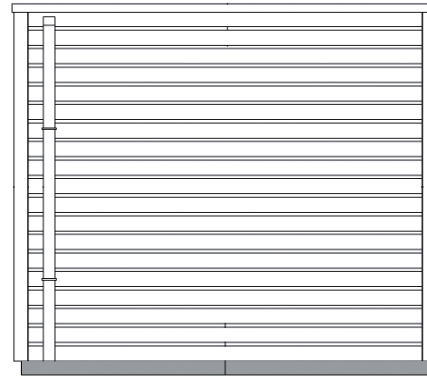


Gevel tuinzijde

2524 +P
bk berging
2183 +P
bk kozijn

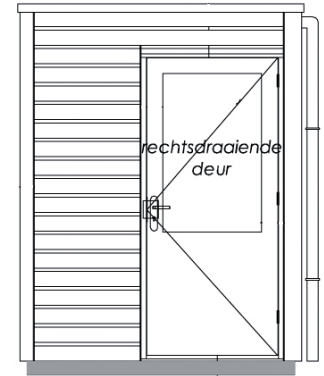

Rechter zijgevel

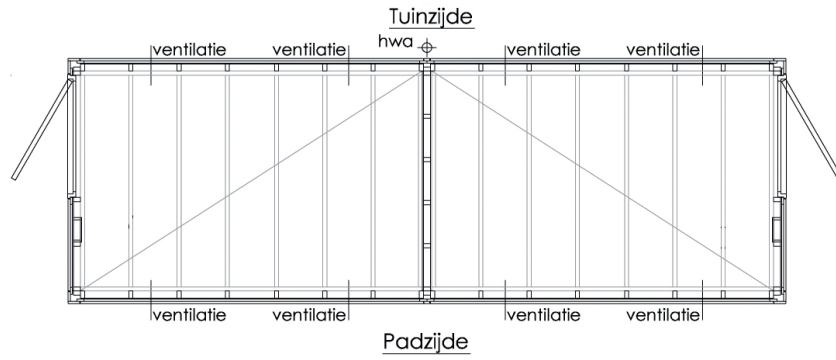


2524+P
bk berging



15 -P
ok bekleding

Gevel padzijde


2524 +P
bk berging
2183 +P
bk kozijn

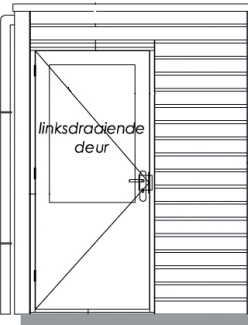

15 -P
ok bekleding

Linker zijgevel


2524 +P
bk berging
2183 +P
bk kozijn

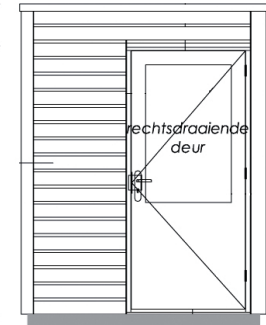

15 -P
ok bekleding

Rechter zijgevel

2524 +P
bk berging

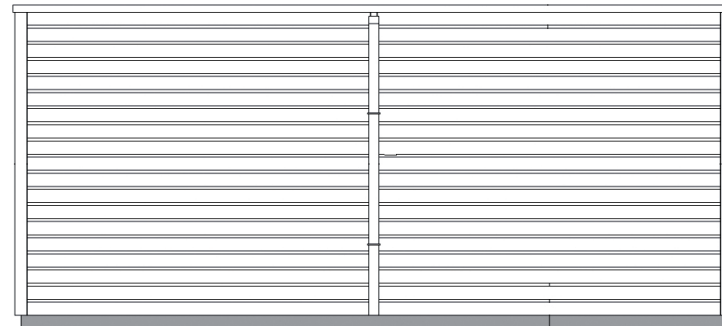

15 -P
ok bekleding

Gevel tuinzijde