


Parkrijk De Lanen (fase 3), Rijswijk

- woningtype 3 - begane grond


schaal: 1:50  
 datum: 26-08-2022

blok 5: bouwnr: 76sp  
 blok 6: bouwnr: 85

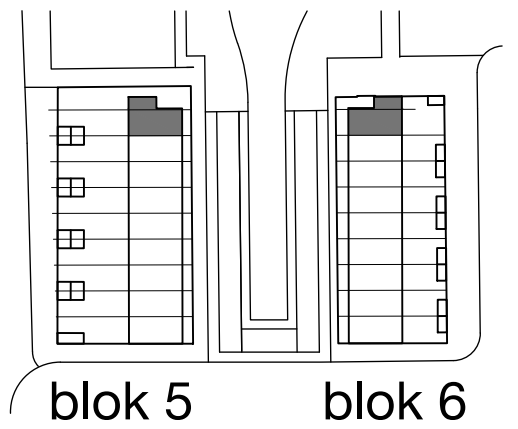

blok 5

blok 6

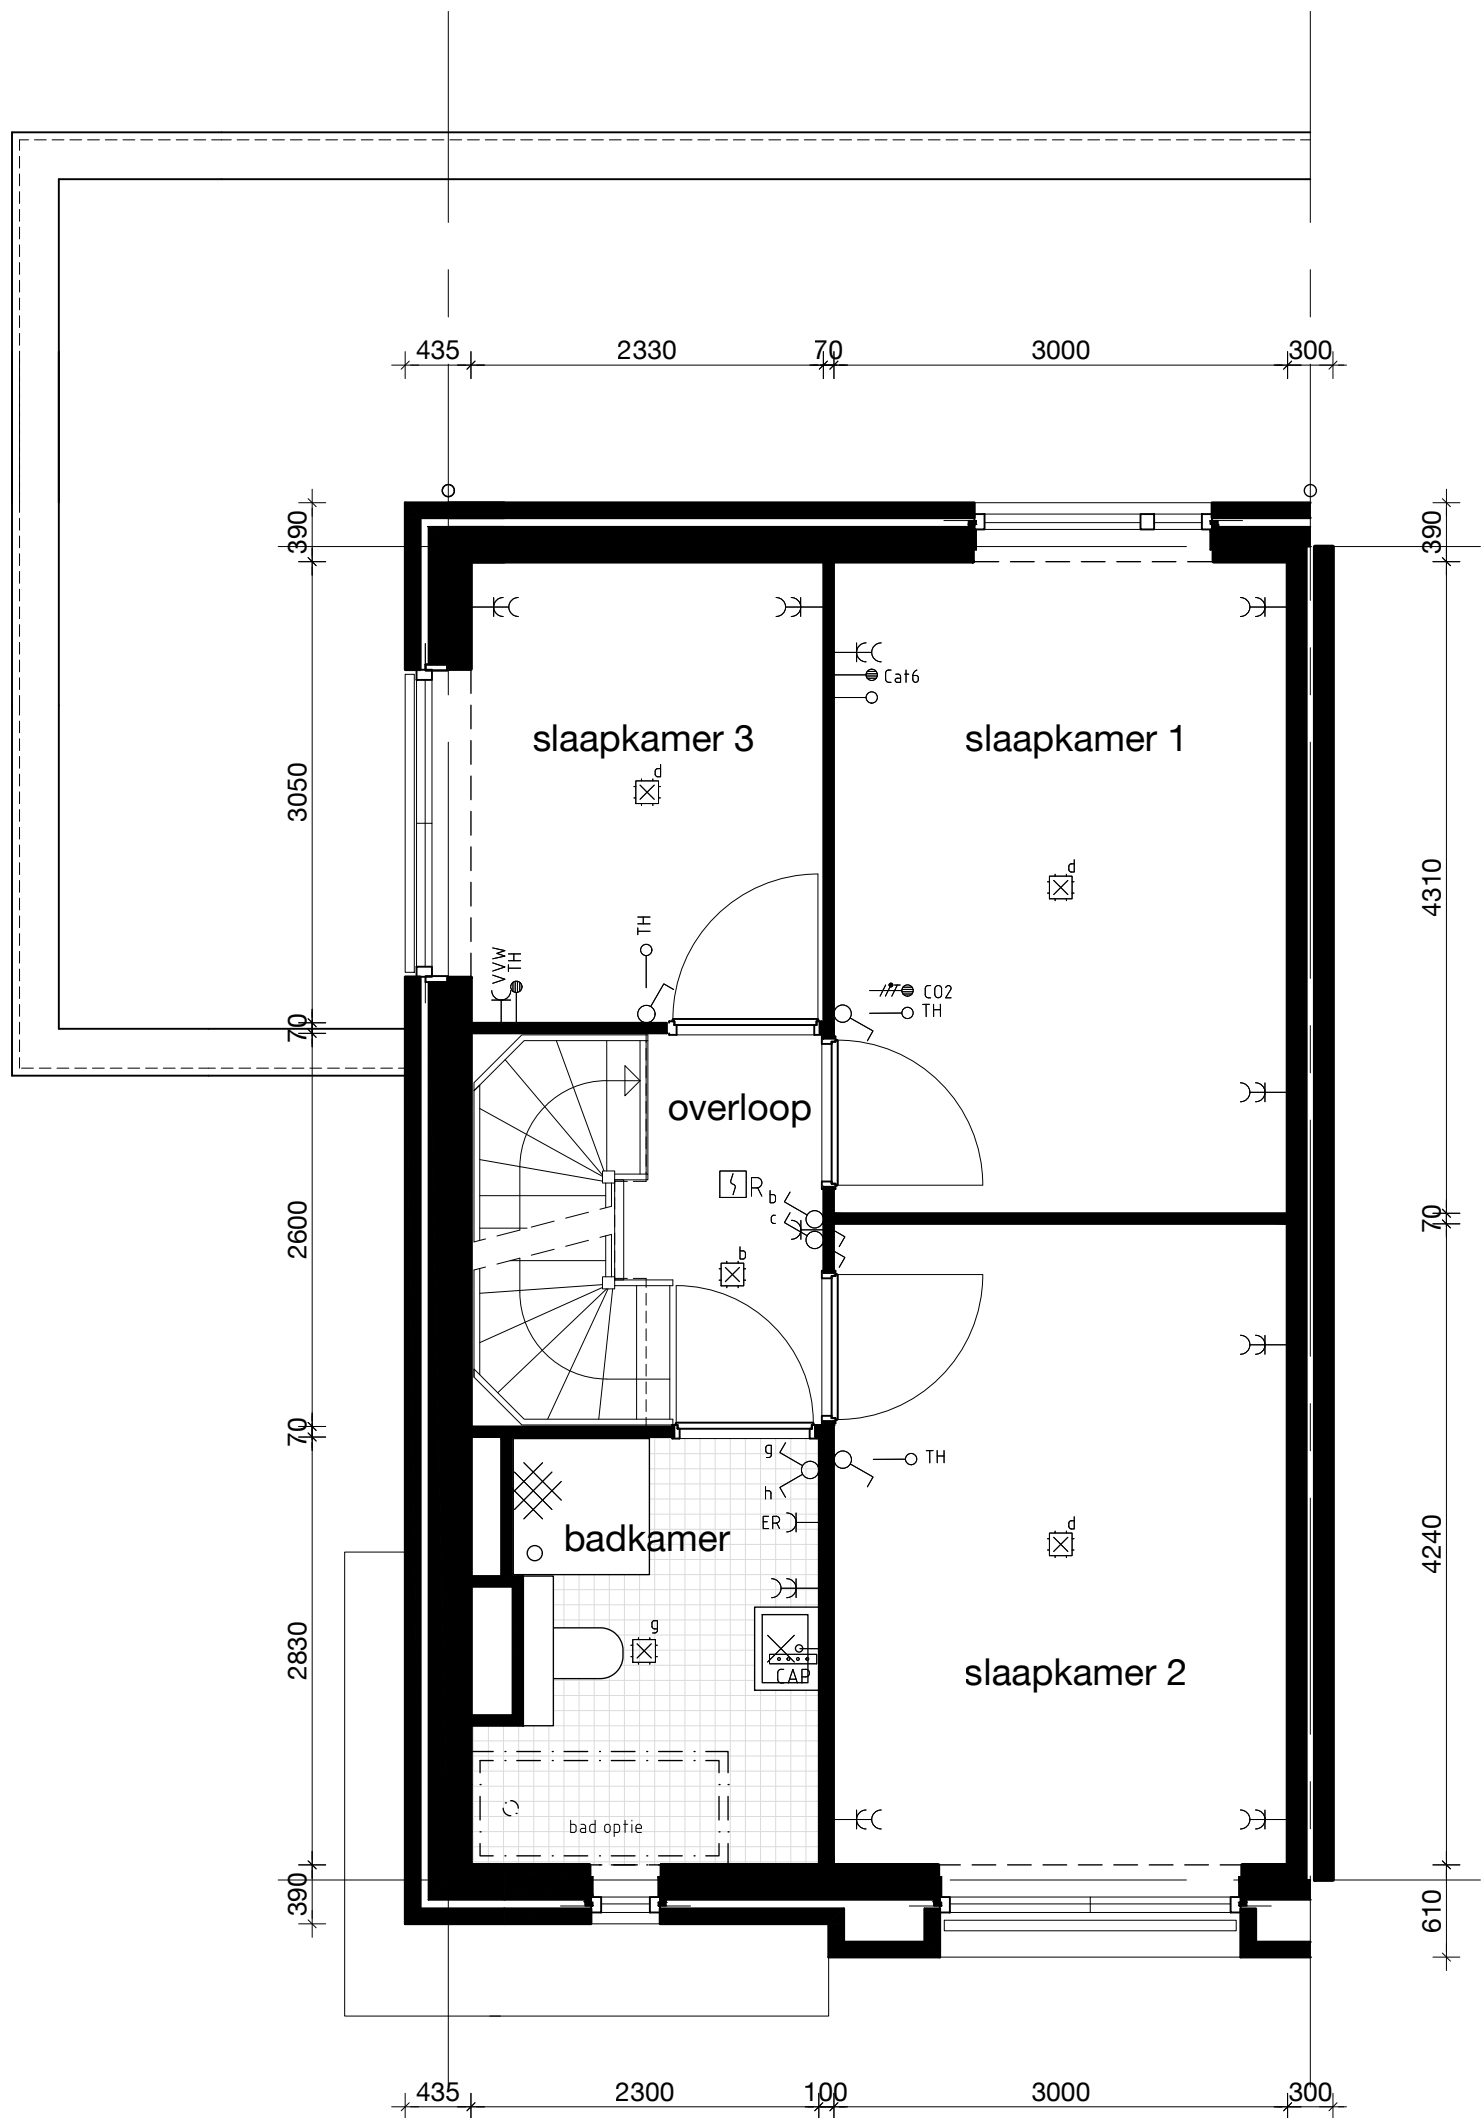

Parkrijk De Lanen (fase 3), Rijswijk


- woningtype 3 - 1e verdieping


schaal: 1:50

datum: 08-09-2022

blok 5: bouwnr: 76sp

blok 6: bouwnr: 85

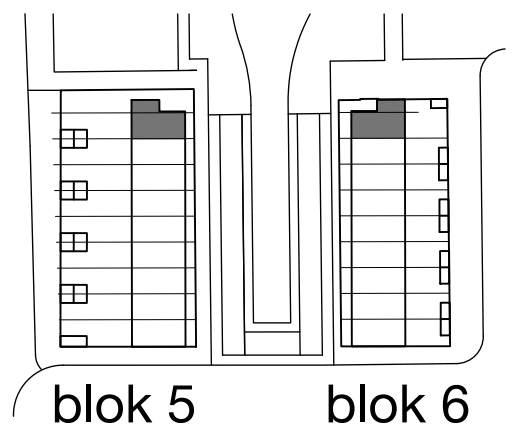

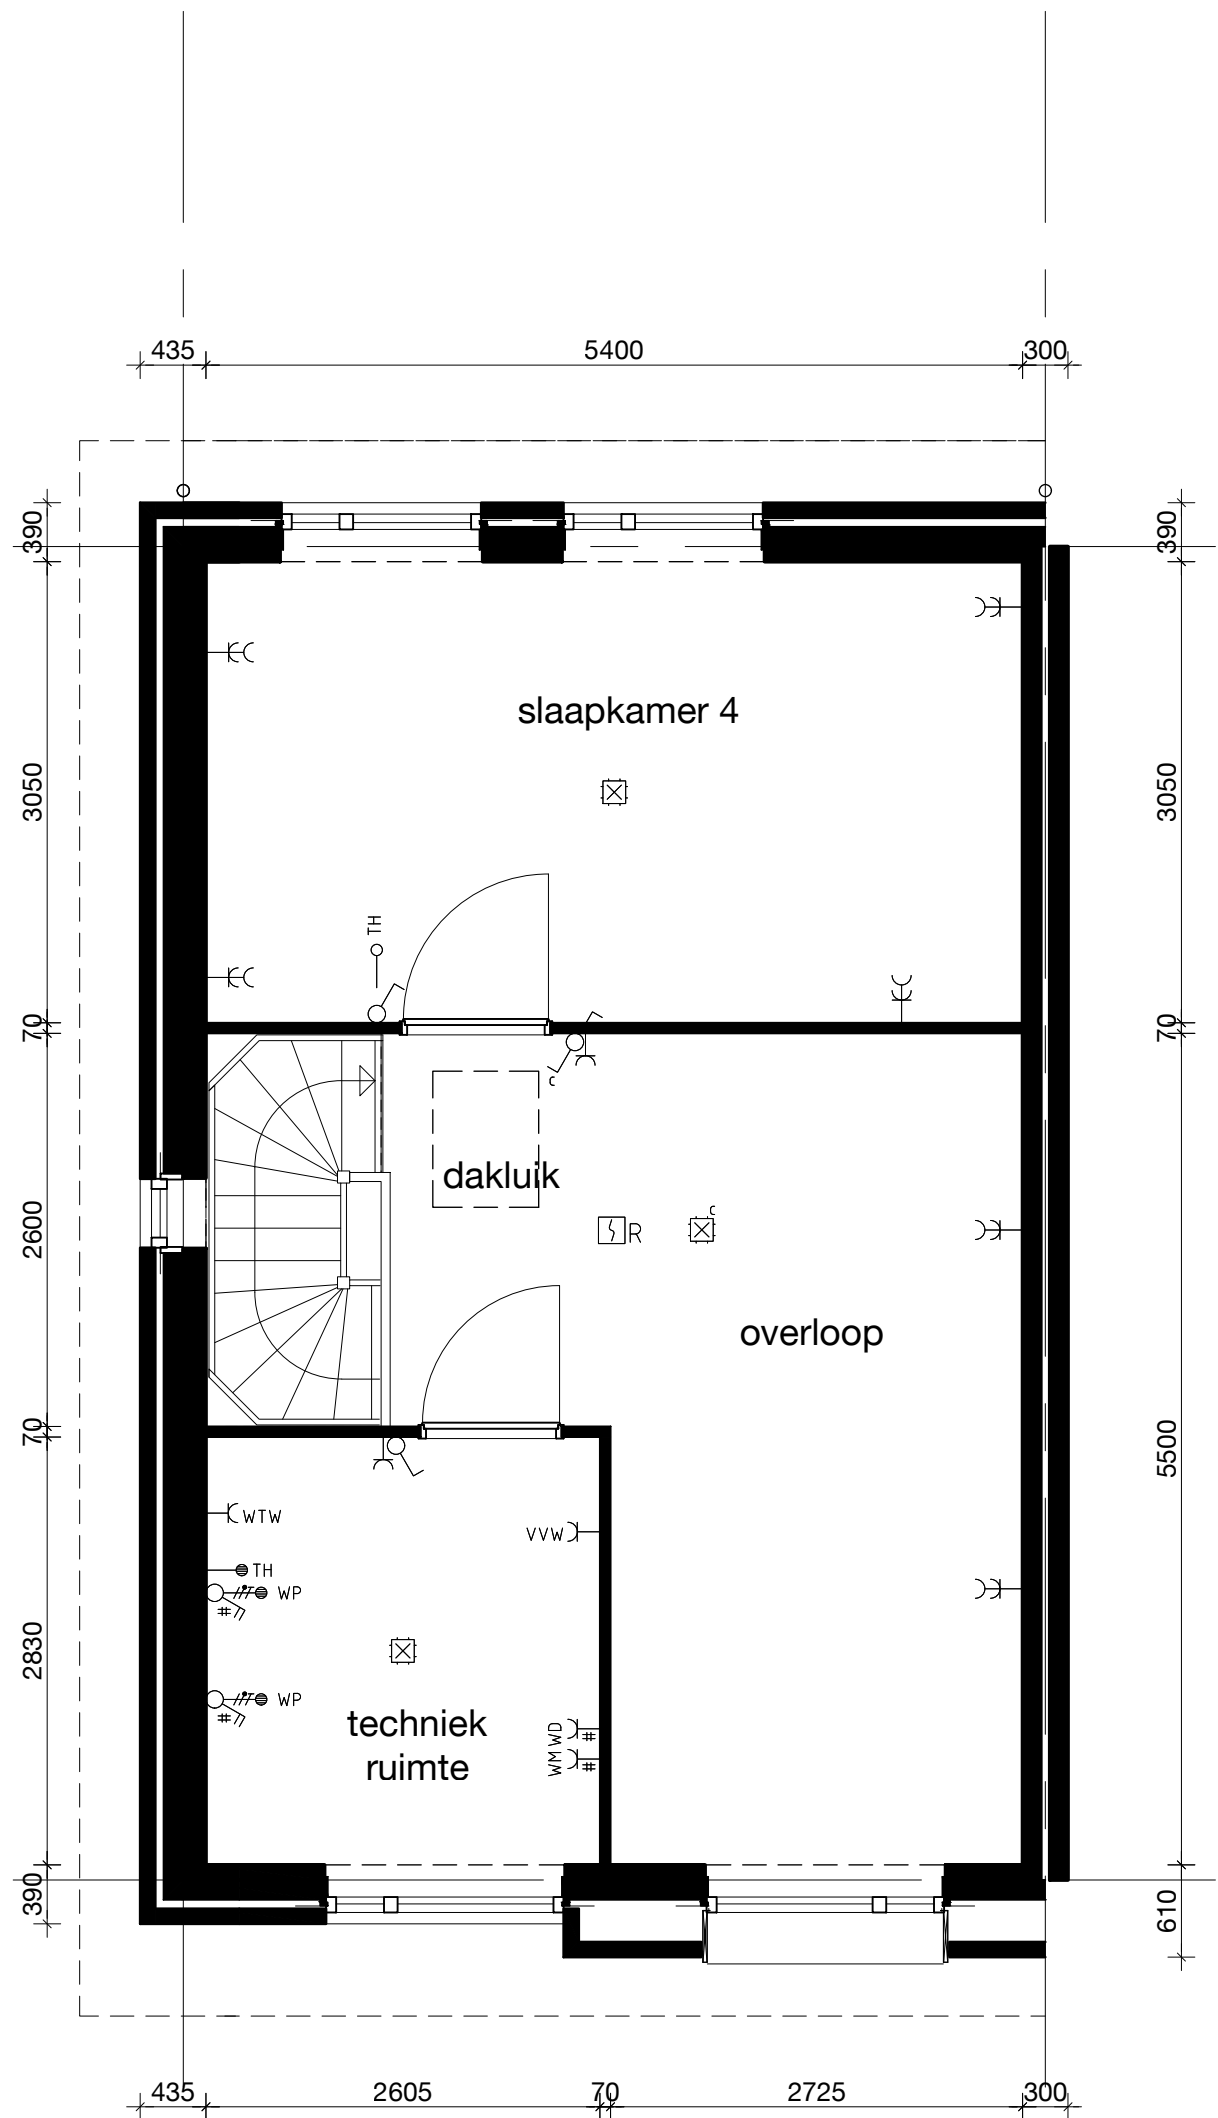

Parkrijk De Lanen (fase 3), Rijswijk


- woningtype 3 - 2e verdieping

schaal: 1:50

datum: 26-08-2022


blok 5: bouwnr: 76sp

blok 6: bouwnr: 85

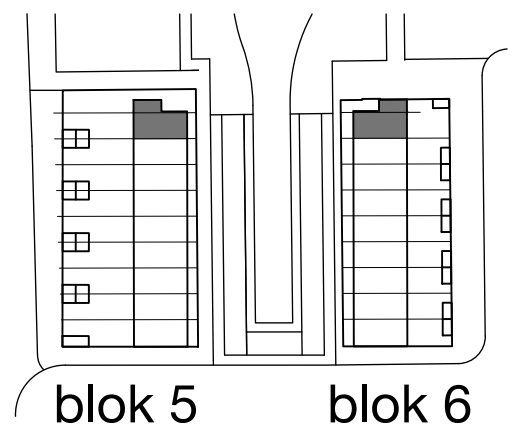

blok 5

blok 6

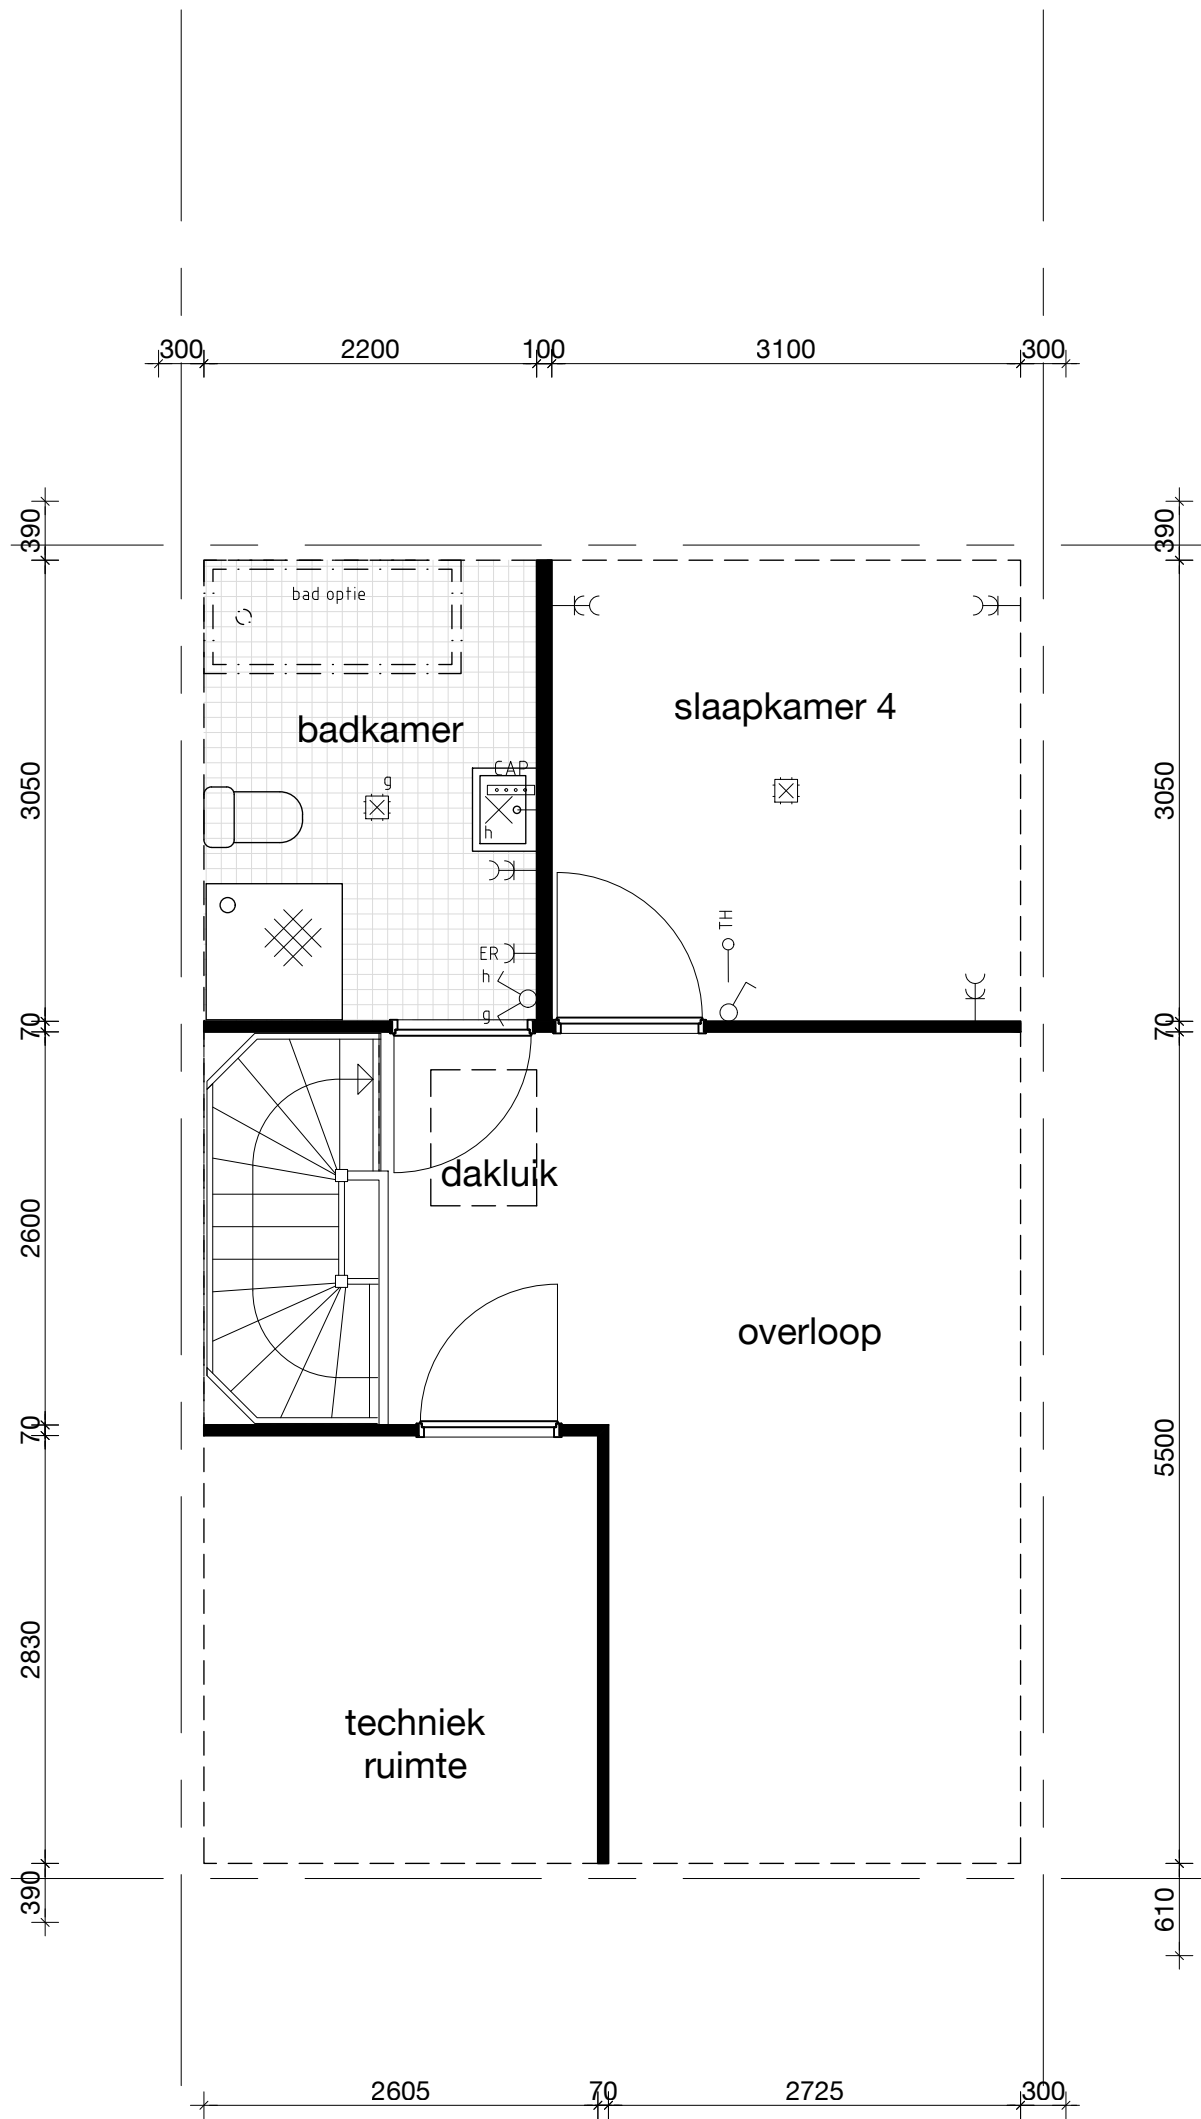


Parkrijk De Lanen (fase 3), Rijswijk


- optie 1c - badkamer op 2e verdieping

schaal: 1:50

datum: 26-08-2022

- woningtype 3 en 4

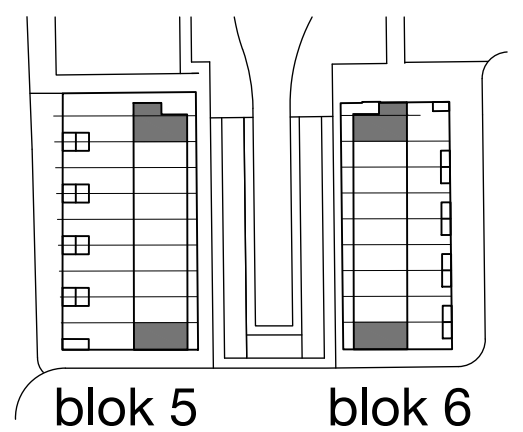

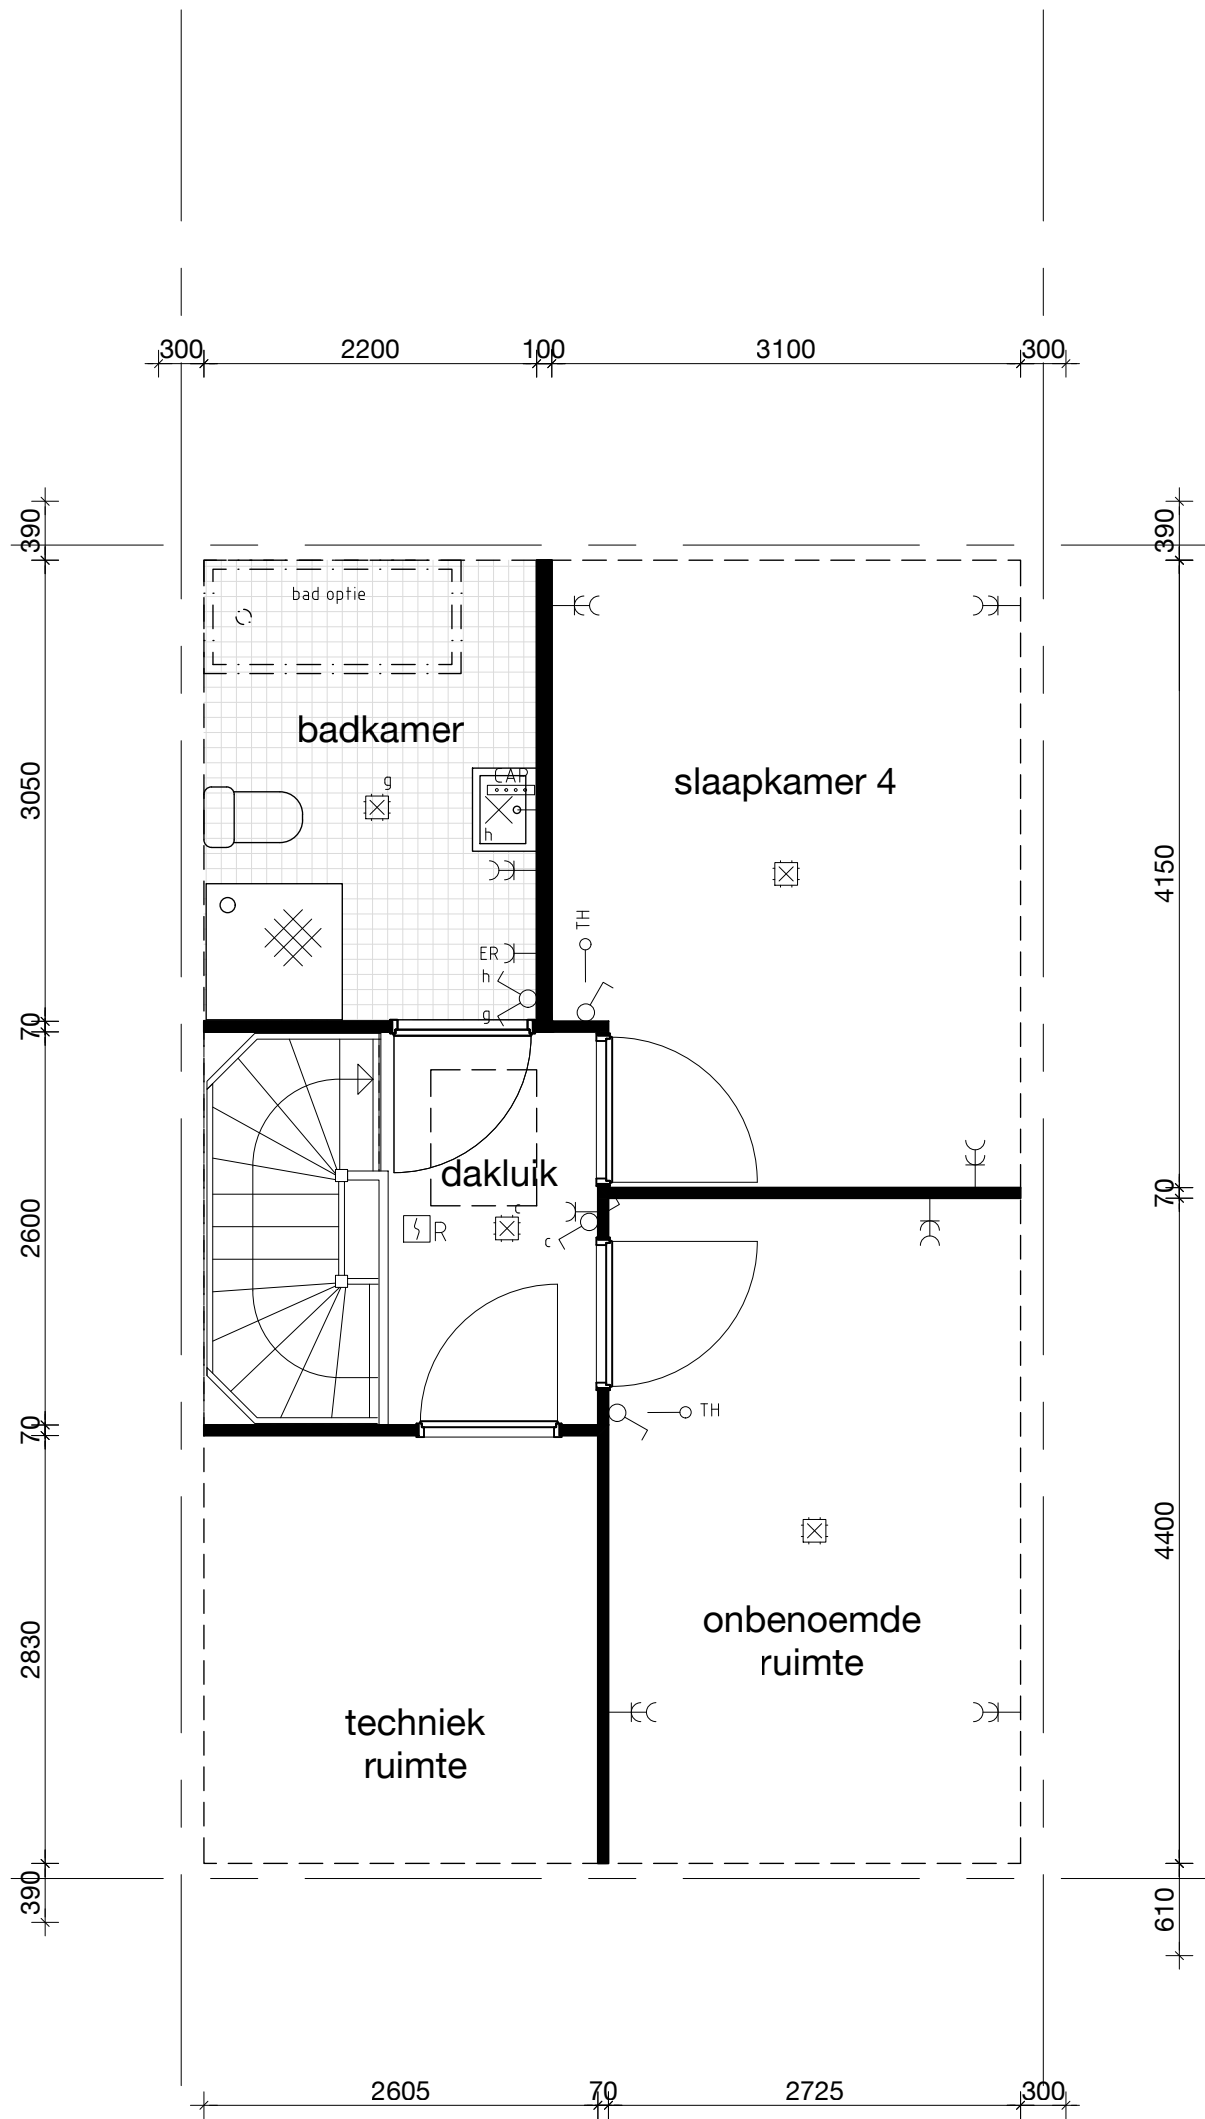


Parkrijk De Lanen (fase 3), Rijswijk


- optie 2c - badkamer en extra ruimte op 2e verdieping

schaal: 1:50

datum: 26-08-2022

- woningtype 3 en 4

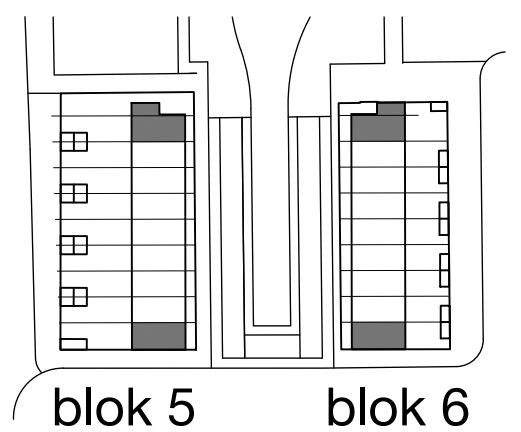

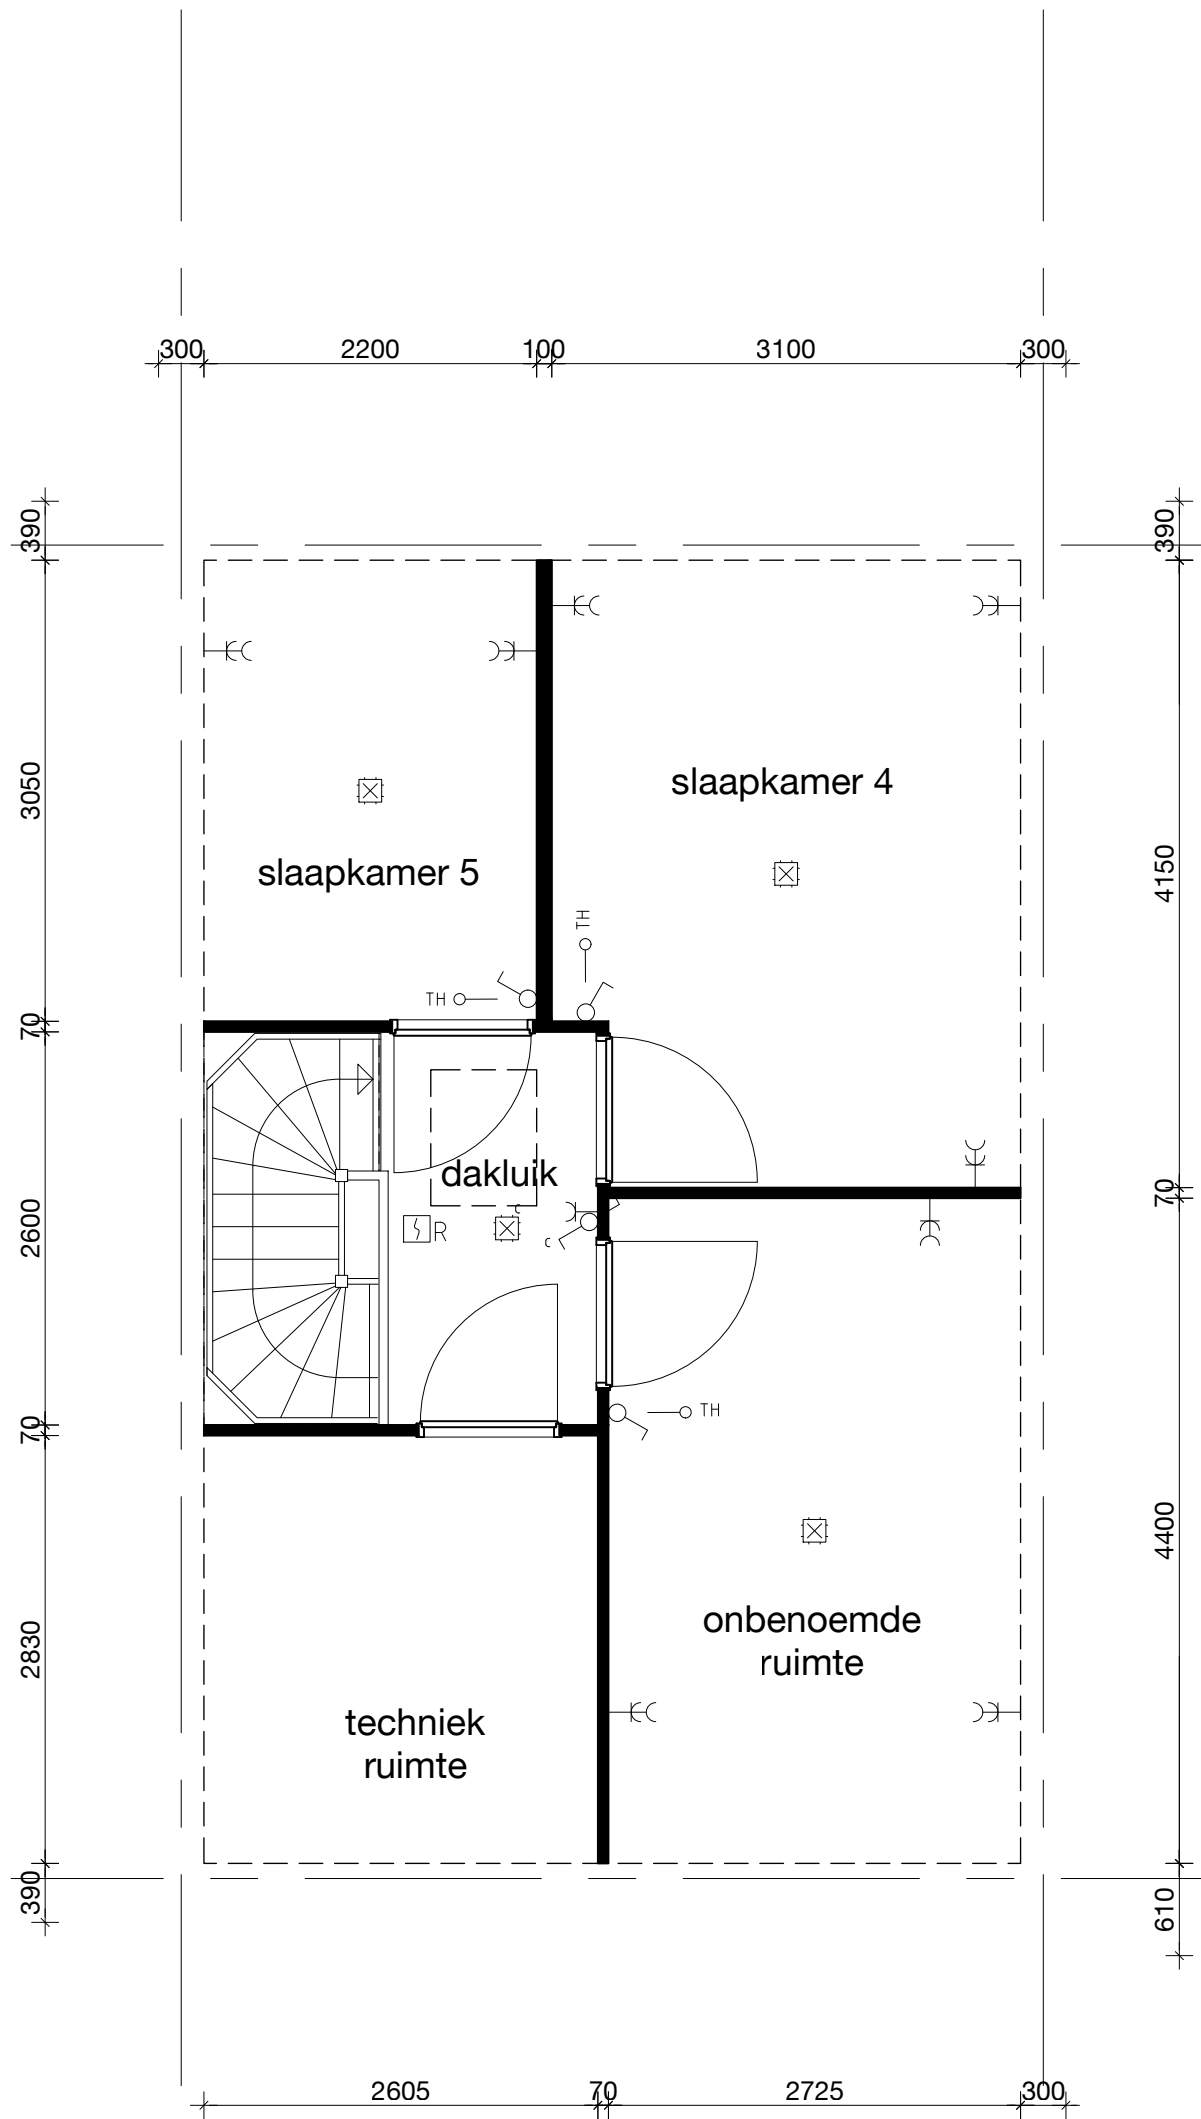


Parkrijk De Lanen (fase 3), Rijswijk


- optie 3c - extra slaapkamer en onben. ruimte op 2e verd.

schaal: 1:50

datum: 26-08-2022

- woningtype 3 en 4

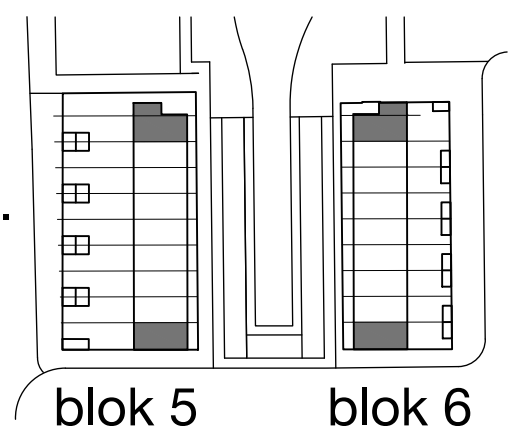

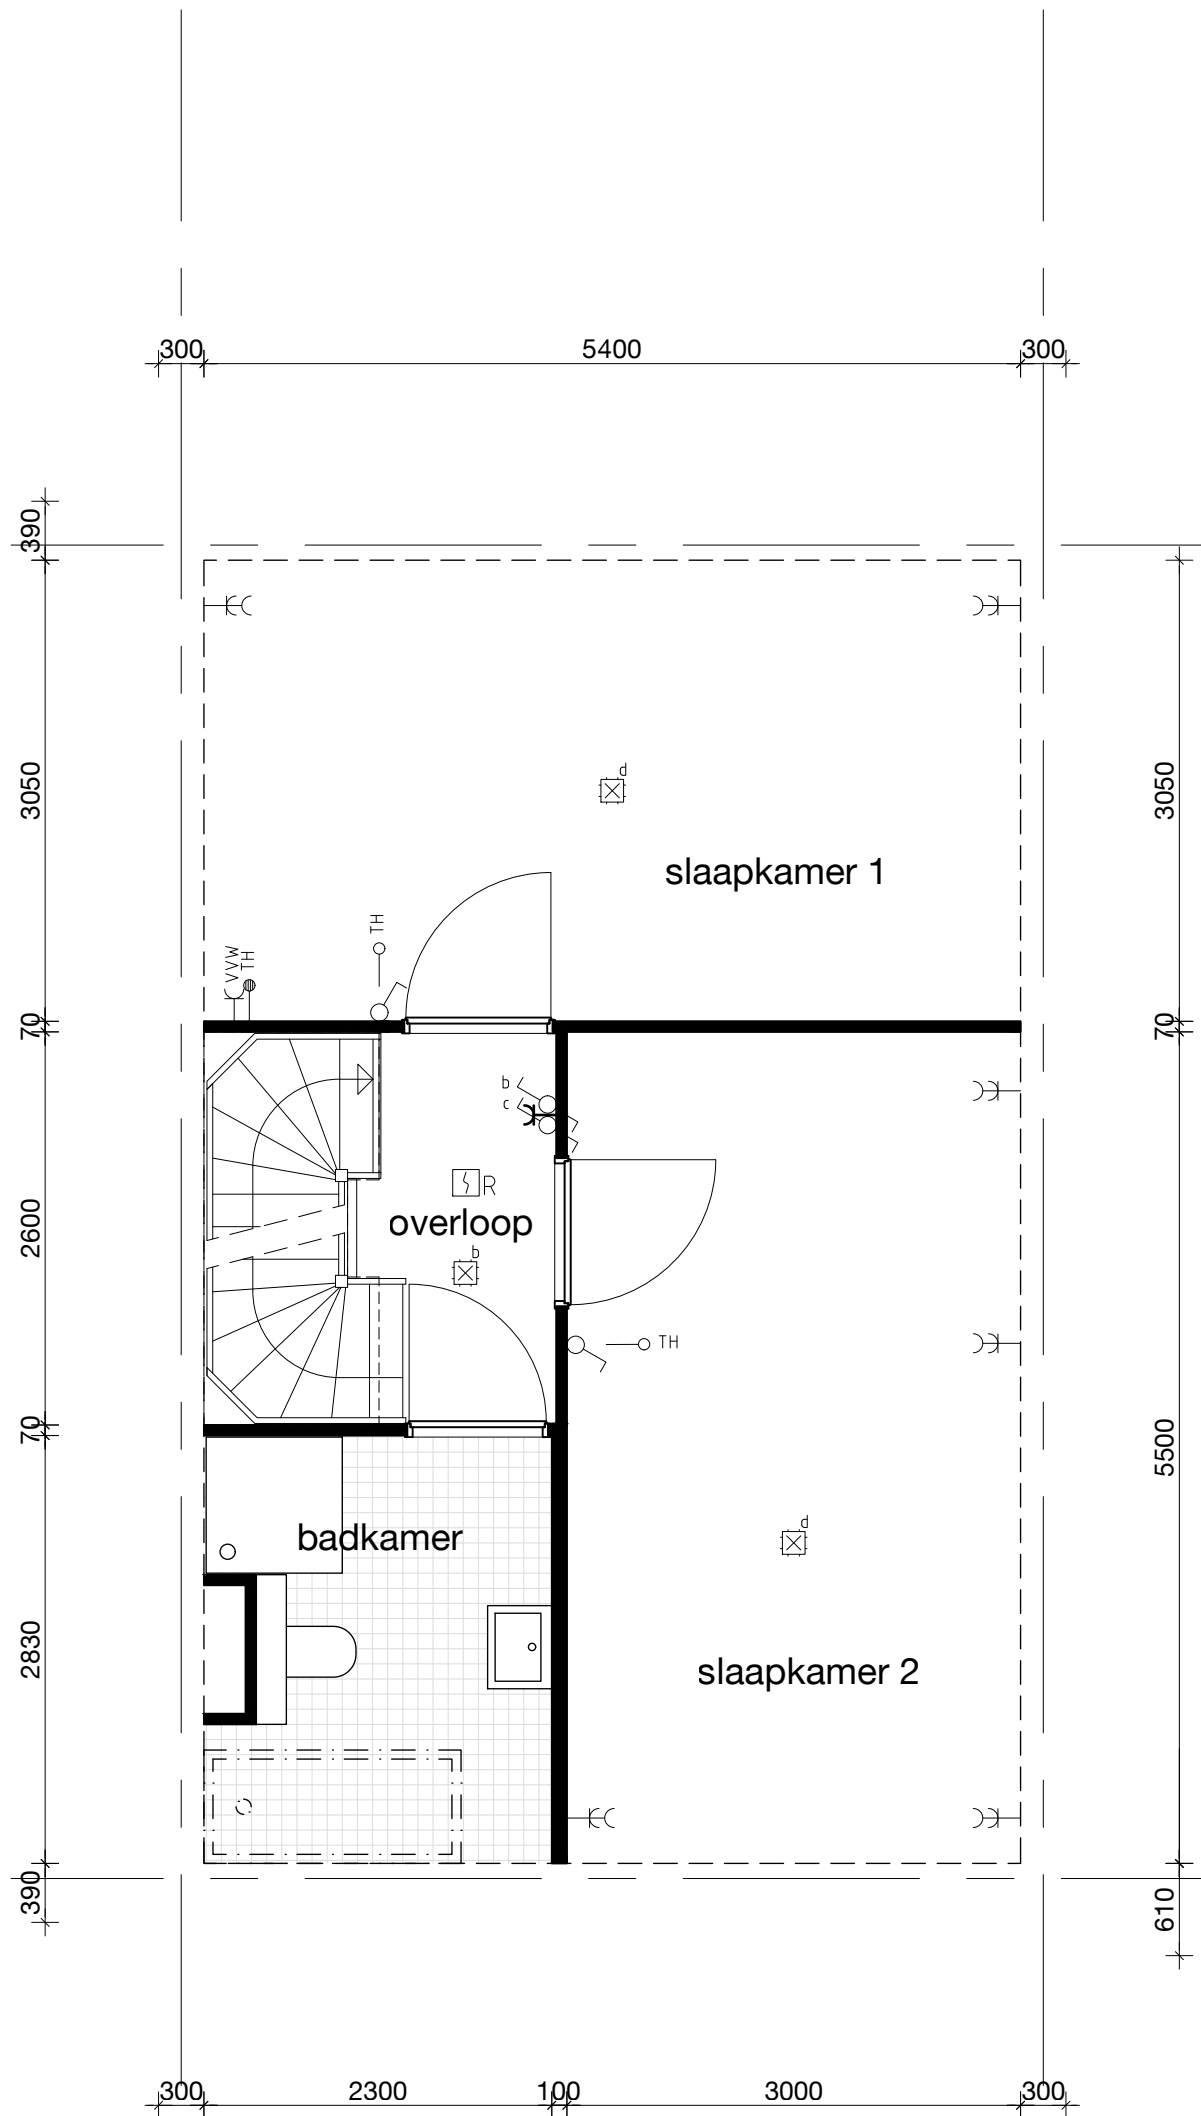


Parkrijk De Lanen (fase 3), Rijswijk


- optie - slaapkamer 1 en 3 samenvoegen op 1e verd.

schaal: 1:50

datum: 26-08-2022

- woningtype 1, 2, 3 en 4

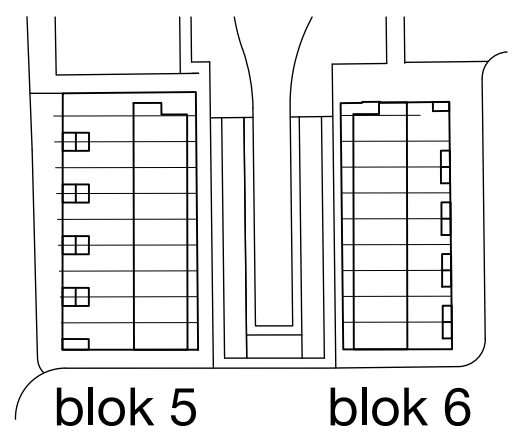

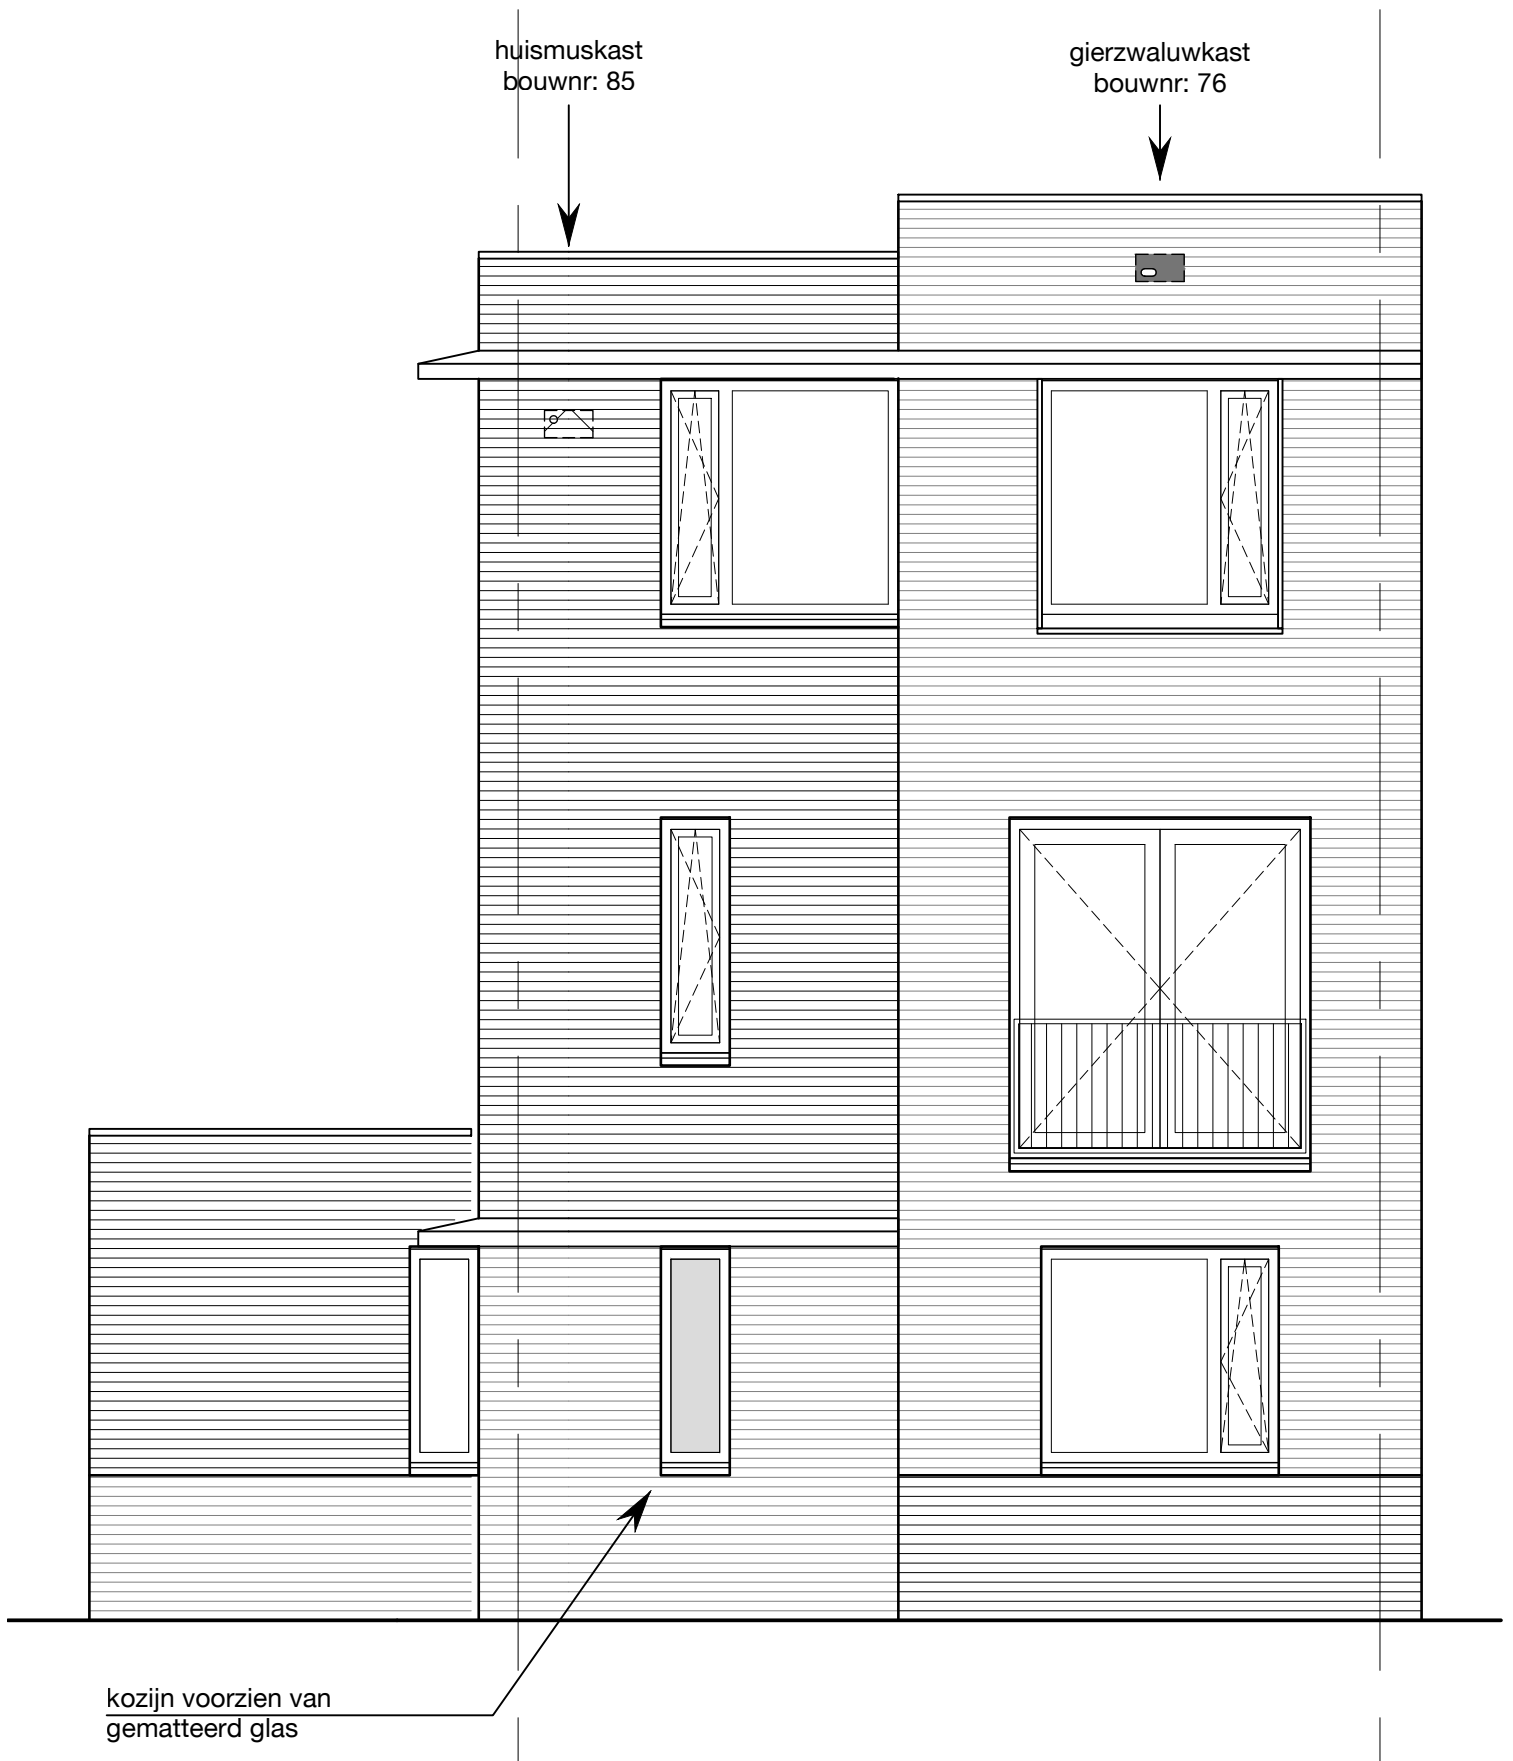


Parkrijk De Lanen (fase 3), Rijswijk

- geveltype 1


schaal: 1:50

datum: 26-08-2022




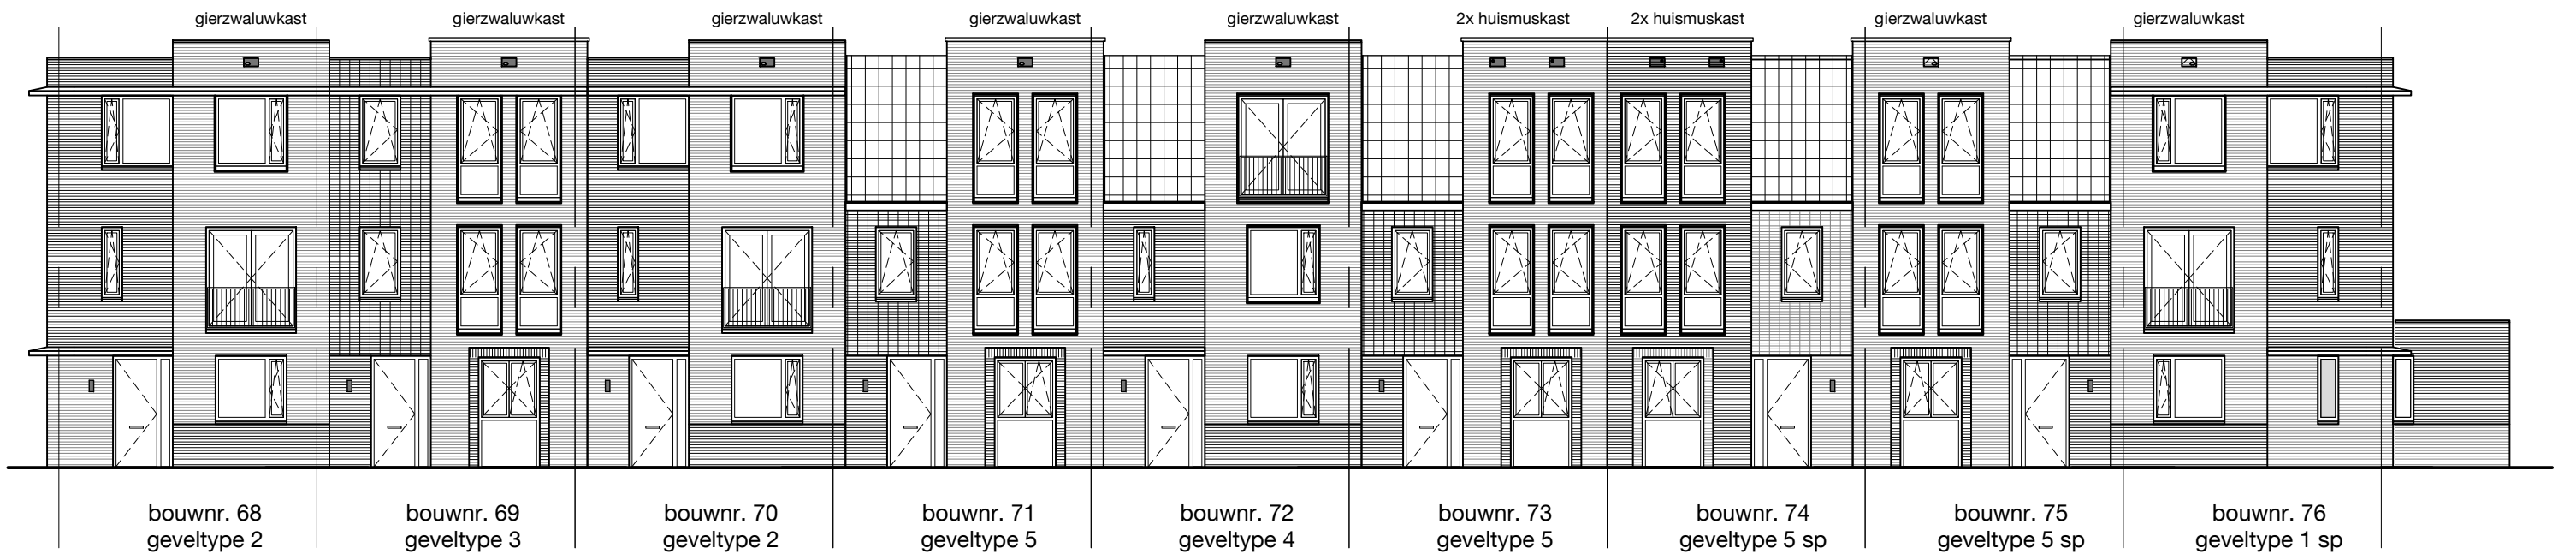


Voorgevel blok 5

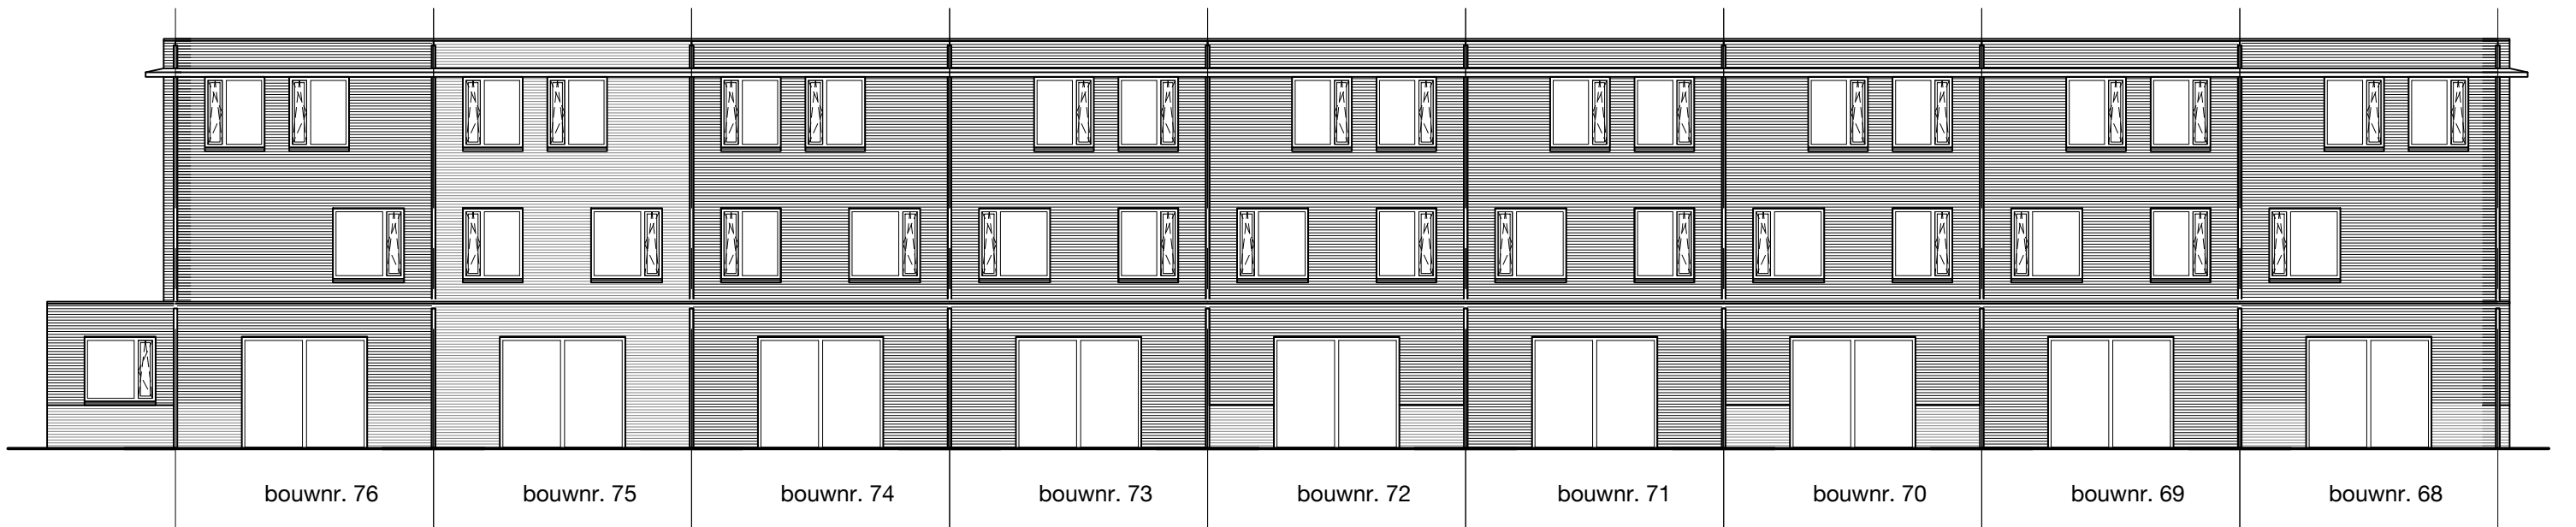

Achtergevel blok 5

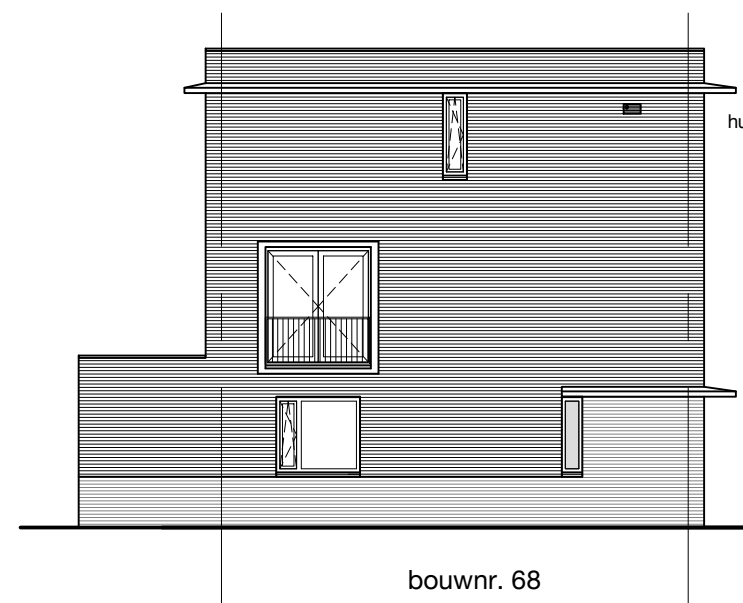


Kopgevel 1 blok 5

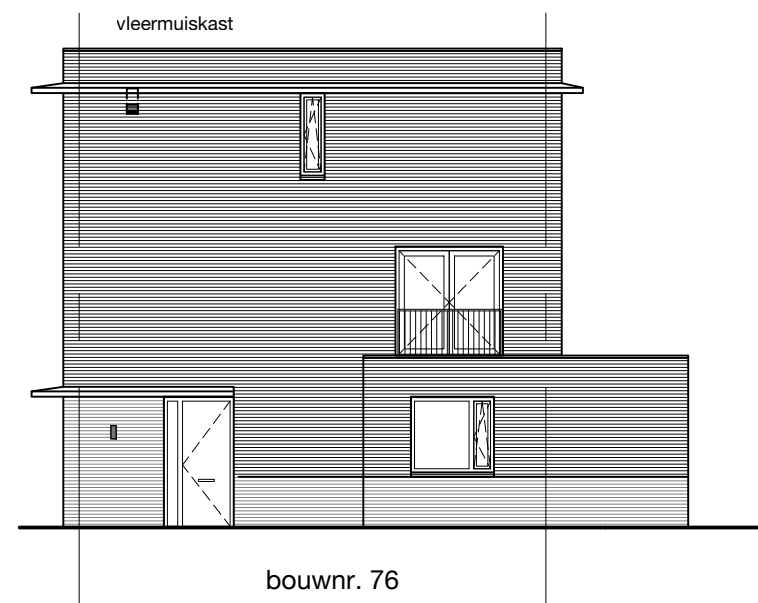


Kopgevel 2 blok 5


Parkrijk De Lanen (fase 3), Rijswijk  
- gevels blok 5

schaal: 1:100  
datum: 26-08-2022

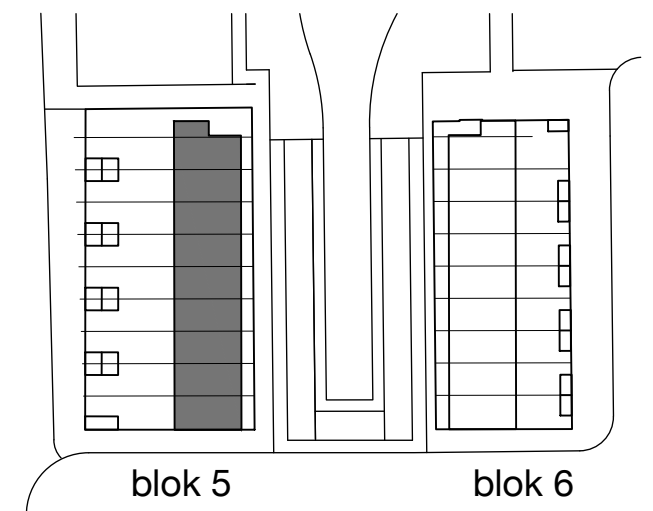


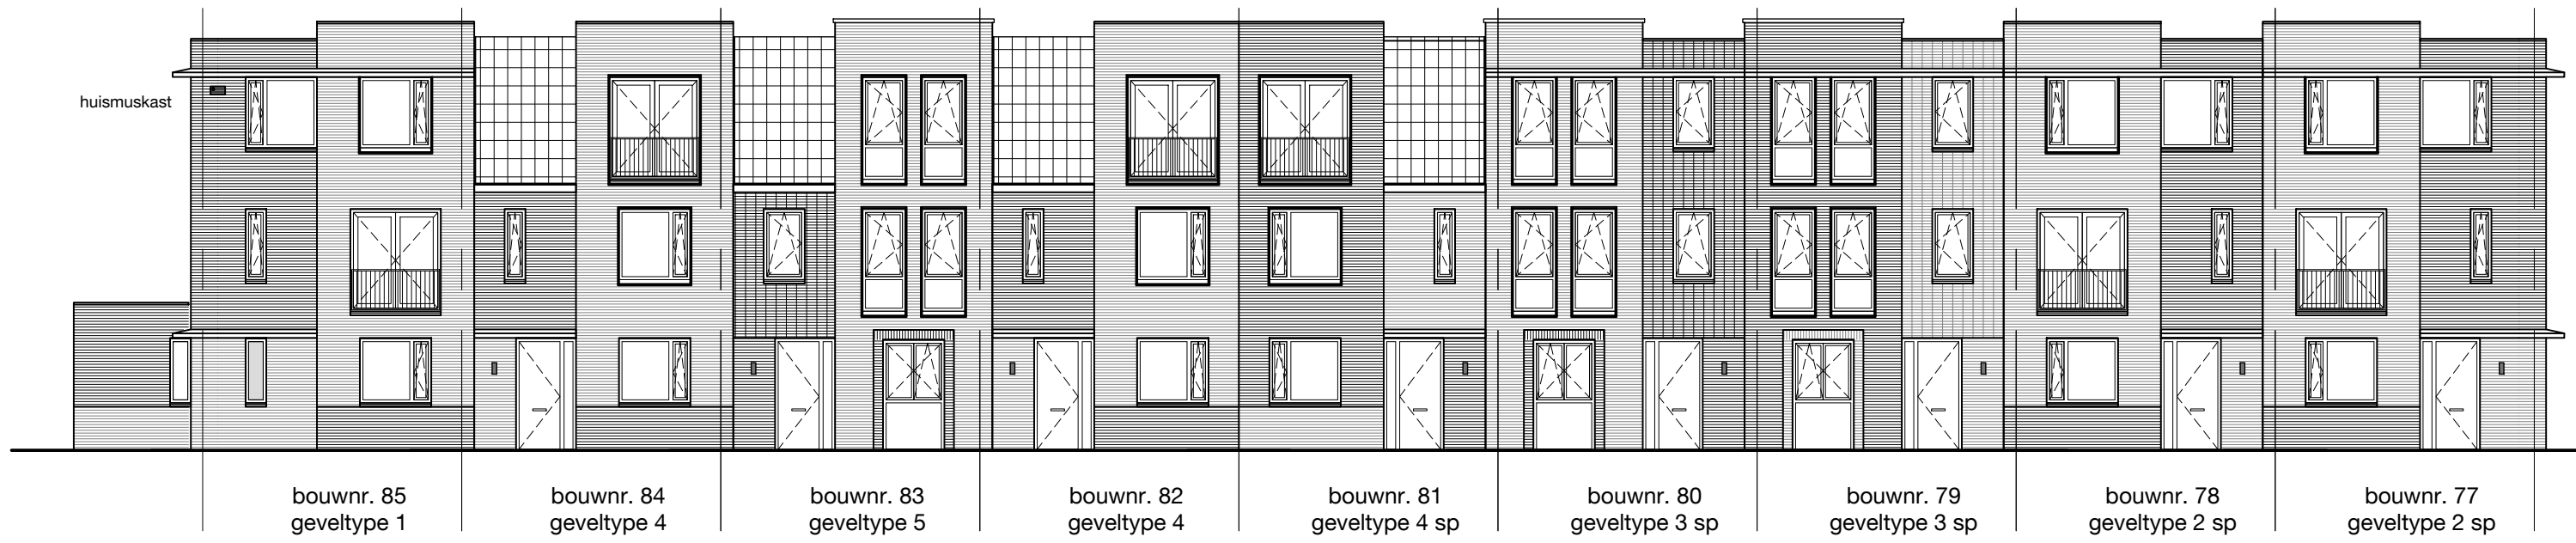


Voorgevel blok 6

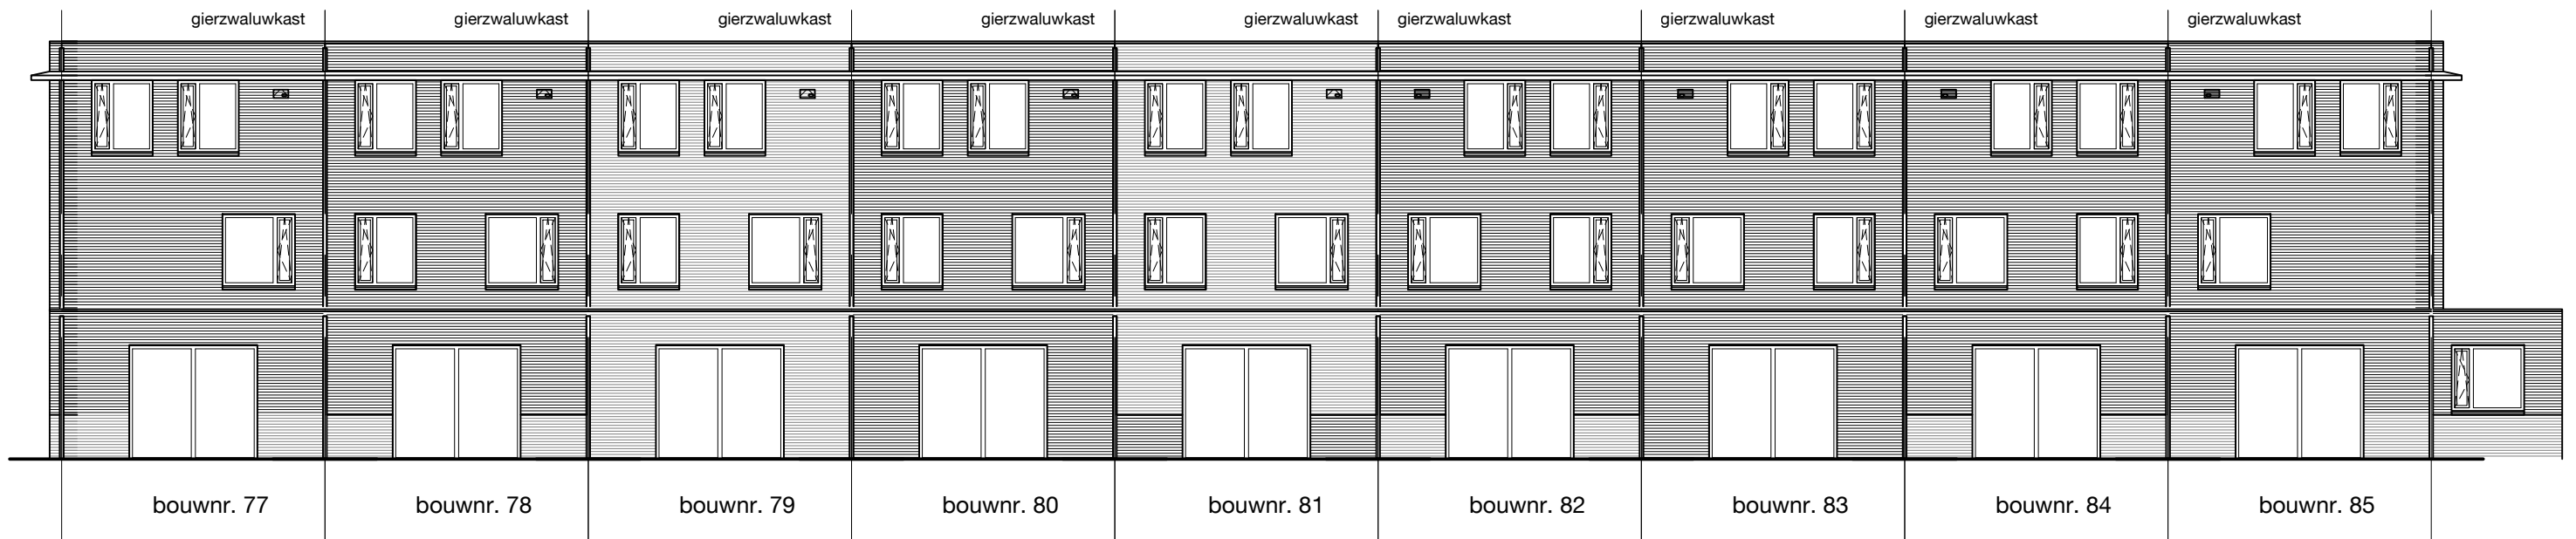

Achtergevel blok 6

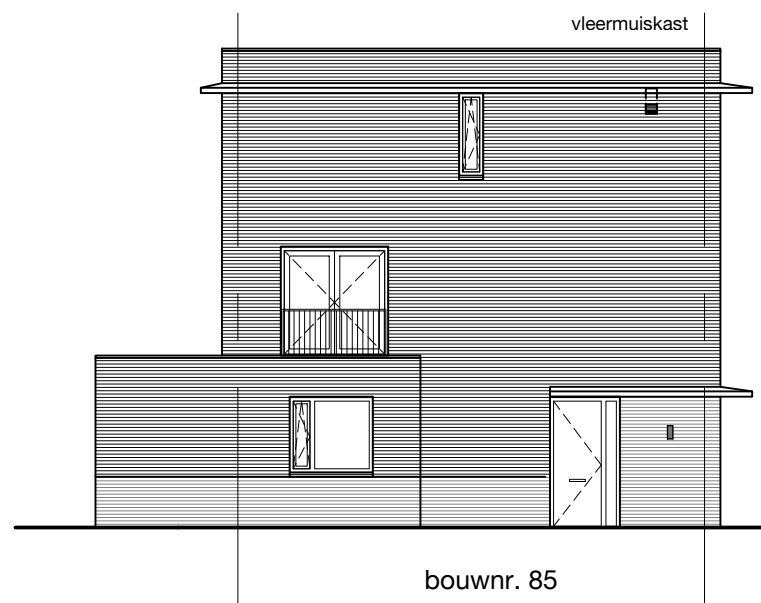


Kopgevel 1 blok 6

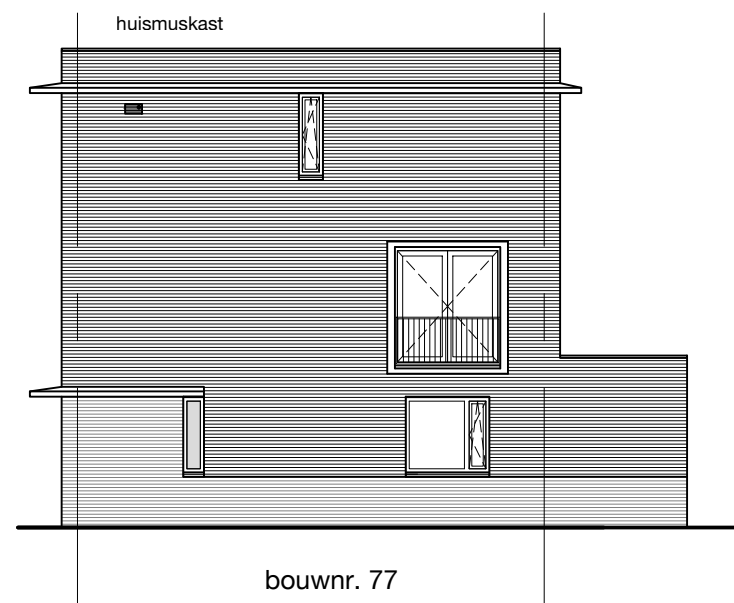


Kopgevel 2 blok 6

Parkrijk De Lanen (fase 3), Rijswijk  
- gevels blok 6

schaal: 1:100  
datum: 26-08-2022

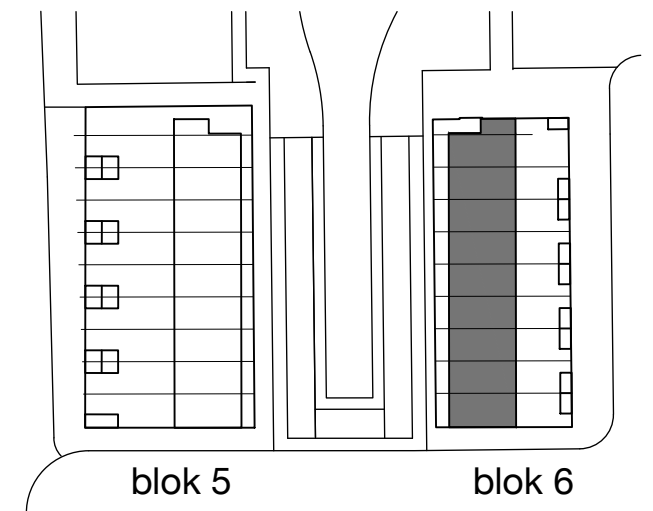

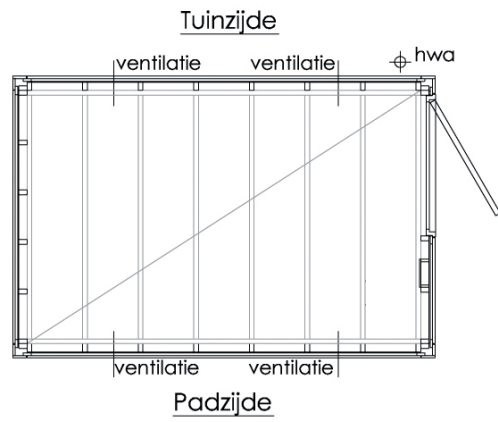


2524 +P  
bk berging




Gevel padzijde

2524 +P  
bk berging

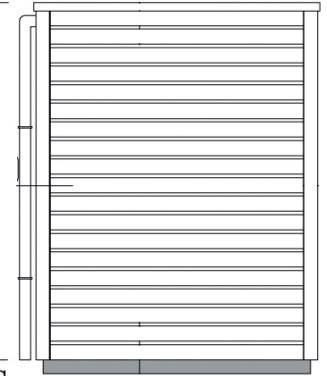


Linker zijgevel

2524 +P  
bk berging

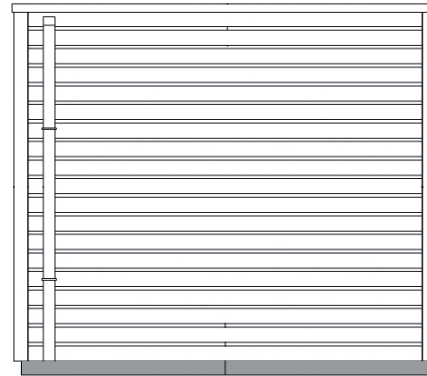


Gevel tuinzijde

2524 +P  
bk berging  
2183 +P  
bk kozijn

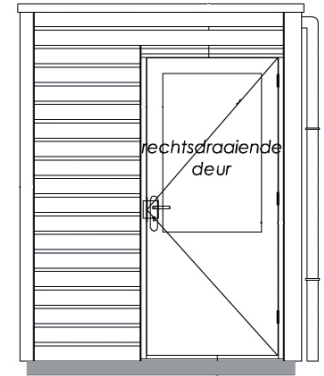

Rechter zijgevel

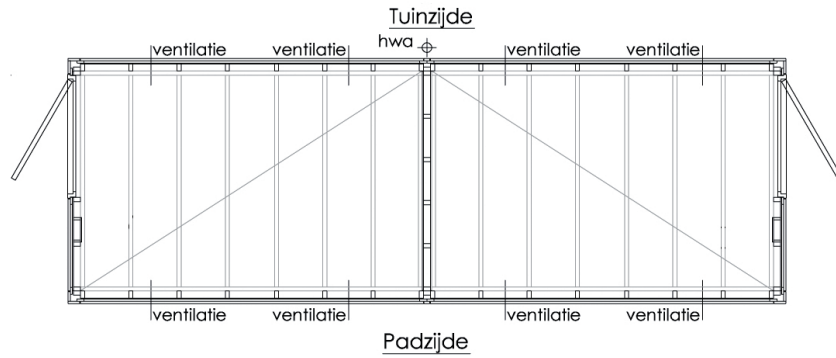


2524+P  
bk berging



15 -P  
ok bekleding

Gevel padzijde


2524 +P  
bk berging  
2183 +P  
bk kozijn

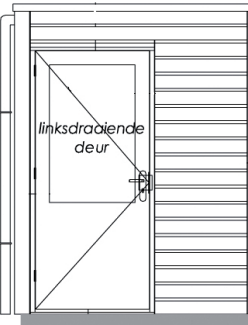

15 -P  
ok bekleding

Linker zijgevel


2524 +P  
bk berging  
2183 +P  
bk kozijn

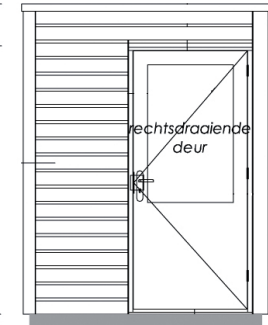

15 -P  
ok bekleding

Rechter zijgevel

2524 +P  
bk berging

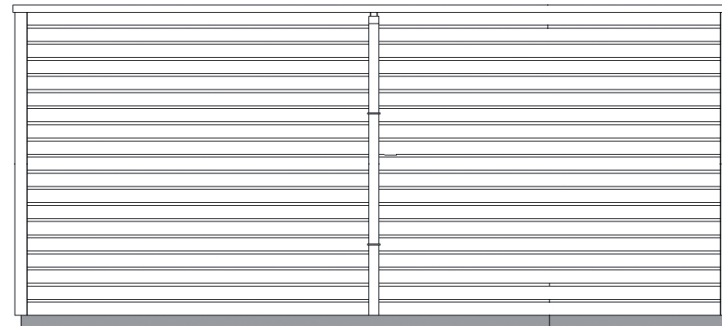

15 -P  
ok bekleding

Gevel tuinzijde