


Gevel bouwnummer: 5, 13  
Gevel bouwnummer gespiegeld: 6, 14

**BEGANE GROND**  
Bouwnummer: 1 t/m 5 en 10 t/m 13  
Bouwnummer gespiegeld: 6 t/m 9 en 14 t/m 17


Zijgevel bouwnummer: 1  
Zijgevel gespiegeld bouwnummer: 9, 17  
Zijgevel bouwnummer: 10

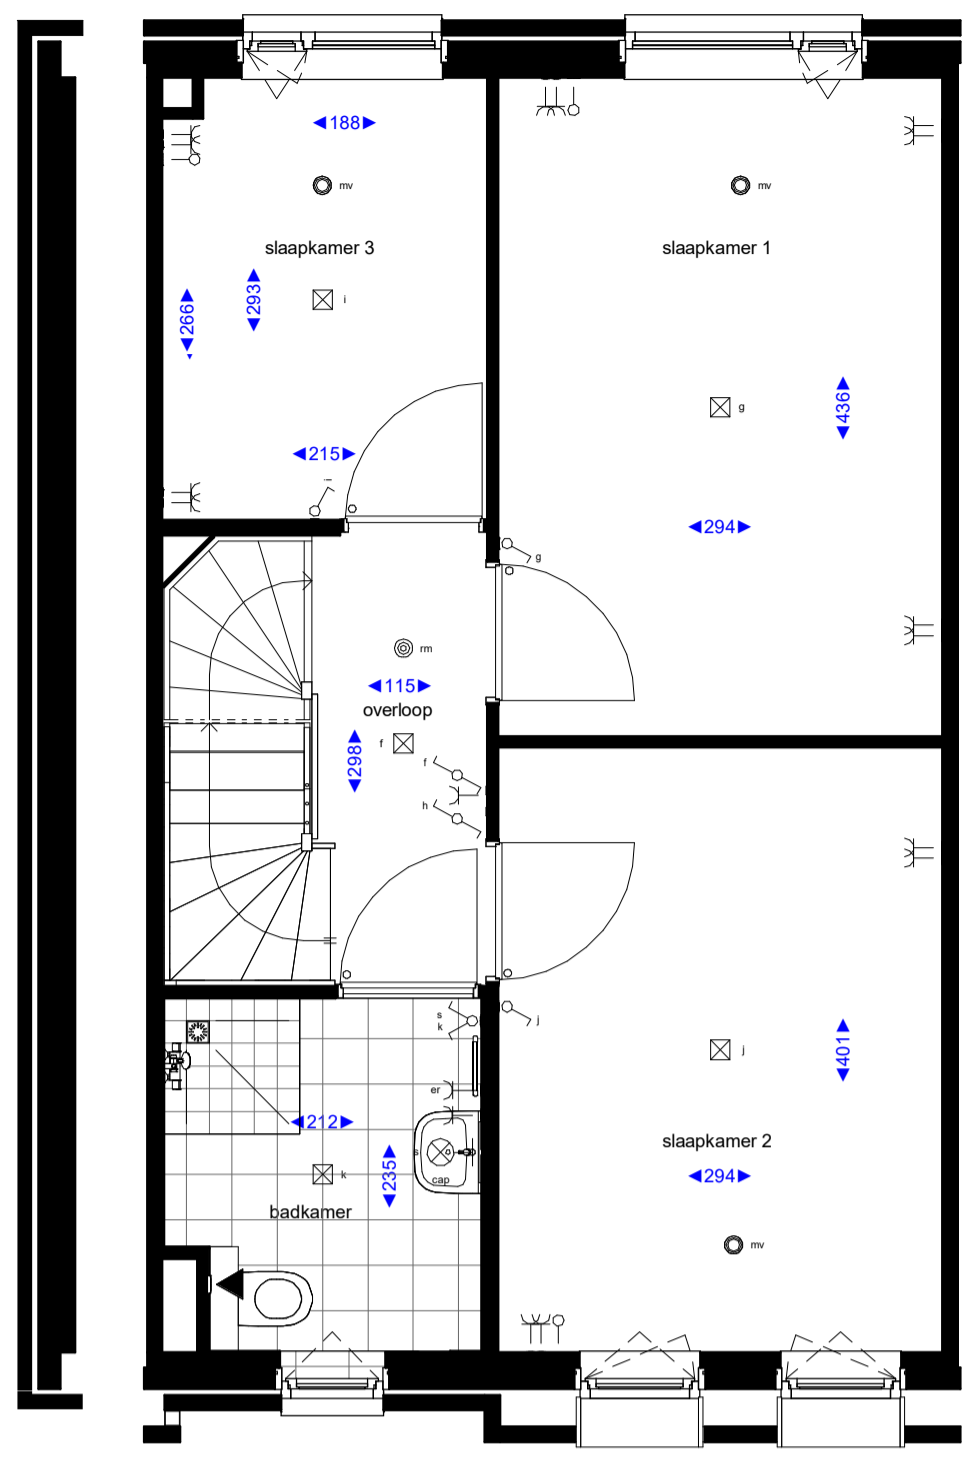

Gevel bouwnummer: 5, 13  
Gevel bouwnummer gespiegeld: 6, 14

**EERSTE VERDIEPING**  
Bouwnummer: 1 t/m 5 en 10 t/m 13  
Bouwnummer gespiegeld: 6 t/m 9 en 14 t/m 17

Zijgevel gespiegeld bouwnummer: 9, 17  
Zijgevel bouwnummer: 1, 10

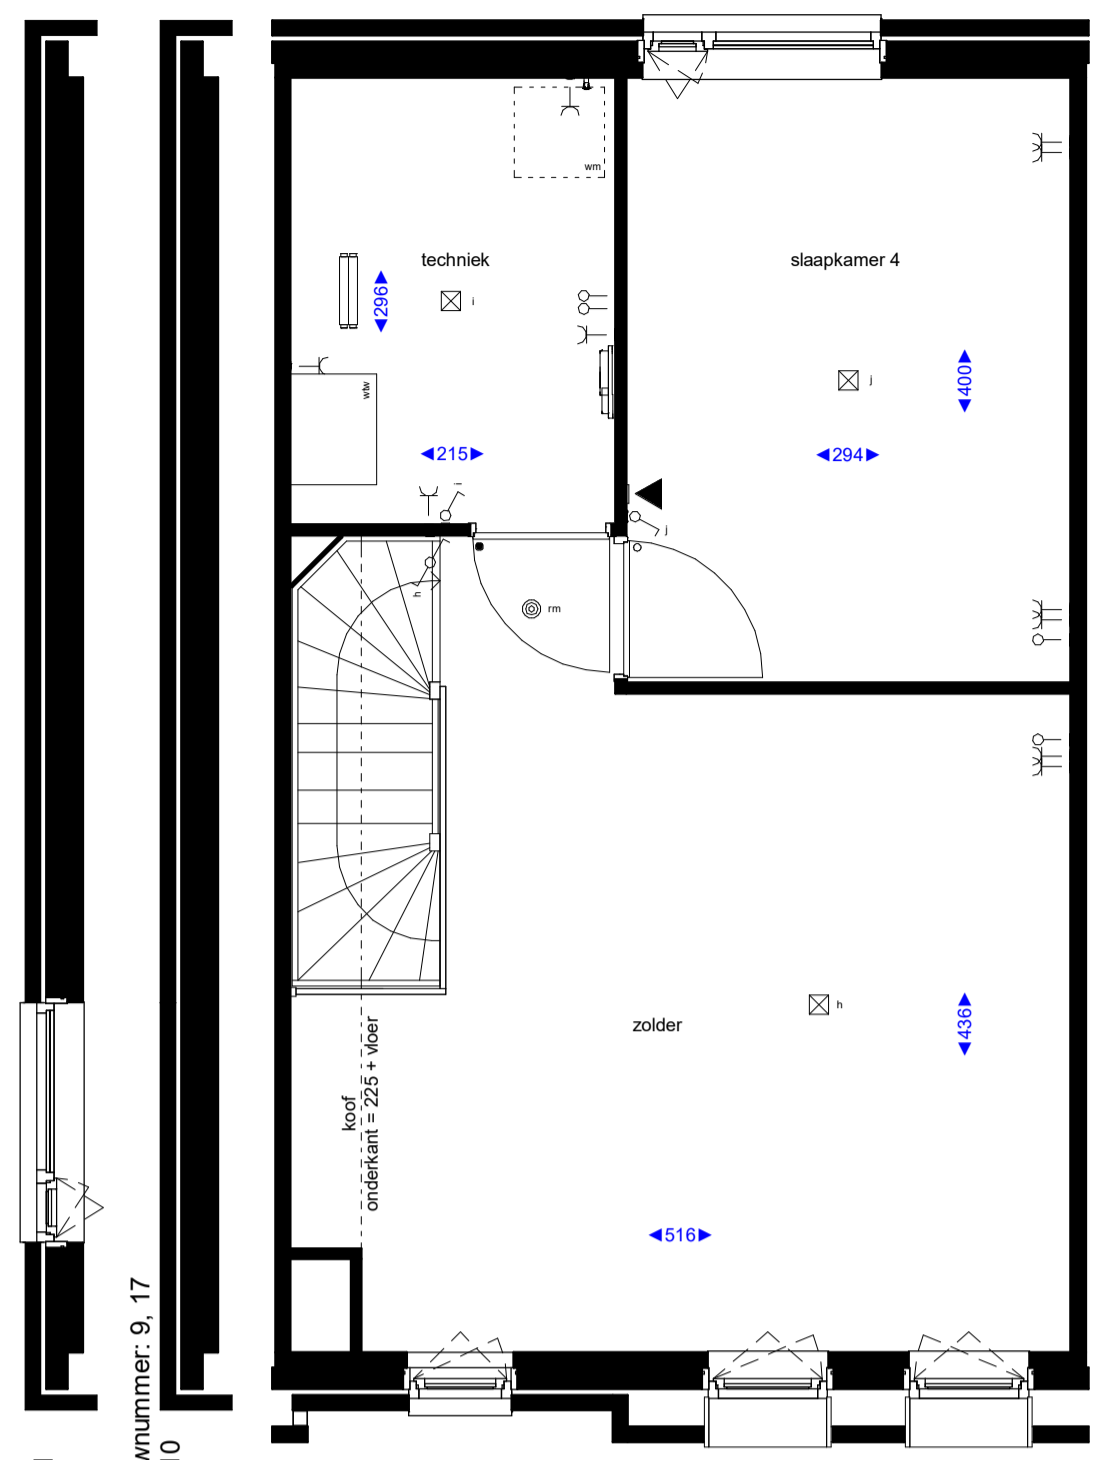

Gevel bouwnummer: 5, 13  
Gevel bouwnummer gespiegeld: 6, 14


**TWEDE VERDIEPING**  
Bouwnummer: 1 t/m 5 en 10 t/m 13  
Bouwnummer gespiegeld: 6 t/m 9 en 14 t/m 17

Zijgevel bouwnummer: 1  
Zijgevel gespiegeld bouwnummer: 9, 17  
Zijgevel bouwnummer: 10


- Renvooi algemeen**
- hemelwaterafvoer
  - Wasmachine + wandcontactdoos
  - WTW ventilatiebox + wandcontactdoos
  - Wasmachine opstelling + wandcontactdoos
  - knijpluik
  - Geveldeur WTW
  - vloerverwarming verdeler
  - handdoekradiator
  - Douche glijstangcombinatie
  - Douchemengkraan
  - Toilet
  - Fontein
  - Douchehoek afschot
  - Wastafel
  - Zwakuwast
  - Noodoverloop
- Renvooi**
- enkele schakelaar
  - dubbele schakelaar
  - wisselschakelaar
  - enkele wandcontactdoos met randaarde
  - dubbele wandcontactdoos met randaarde
  - plafondlicht aansluitpunt
  - wandlicht aansluitpunt
  - wandarmatuur
  - bedrukker
  - ontvanger deurbel
  - aansluitpunt onbedraad
  - aansluitpunt bedraad
  - aansluitpunt thermostaat
  - omvormer zonnepanelen
  - enkele wandcontactdoos t.b.v. vaatwasser
  - draadloze M.V. schakelaar
  - enkele wandcontactdoos t.b.v. afzuigkap
  - perlex wandcontactdoos t.b.v. elektrisch koken
  - enkele wandcontactdoos t.b.v. combi magnetron (optie)
  - enkele wandcontactdoos t.b.v. koelkast
  - rookmelder
  - symbool binnendeur met bovenlicht
  - symbool binnendeur met dicht paneel
  - toevoer- of afzuigpunt in de wand t.b.v. mv installatie
  - toevoer- of afzuigpunt in het plafond t.b.v. mv installatie
  - wasmachinekraan

- De aangegeven lichtpunten, wandcontactdozen, schakelaars, ventilatie mechanische ventilatie e.d. zijn indicatief en kunnen om technische redenen door de installateurs nog aan wijzigingen onderhevig zijn.
- De aangegeven plaats en afmeting van de verschillende installaties, hemelwaterafvoeren en bijbehorende aansluitpunten zijn indicatief.
- De kleuren van de kozijnen, metselwerk, houtwerk en overig weergegeven elementen worden uitgevoerd conform de kleur- en materiaalstaat als opgenomen in de technische omschrijving.
- Alle maten zijn circa maten.
- Alle maten zijn aangegeven in centimeters (cm).
- Dit is tekening is een weergave van het ontwerp.
- Het is geen tekening bedoeld als exacte weergave en is derhalve niet bindend.


Gevel bouwnummer: 1, 11  
Gevel bouwnummer gespiegeld: 15

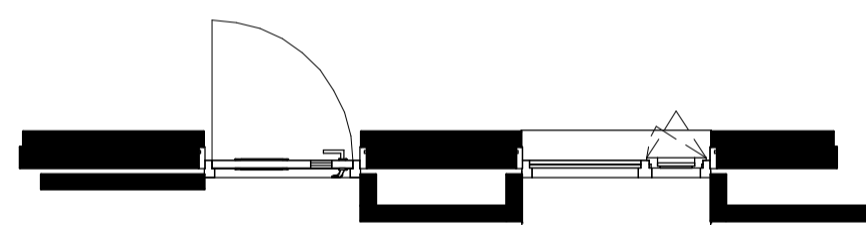


Gevel bouwnummer: 3, 10  
Gevel bouwnummer gespiegeld: 7, 17

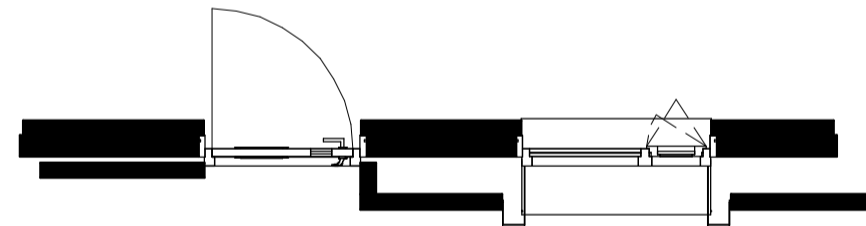


Gevel bouwnummer: 2  
Gevel bouwnummer gespiegeld: 9

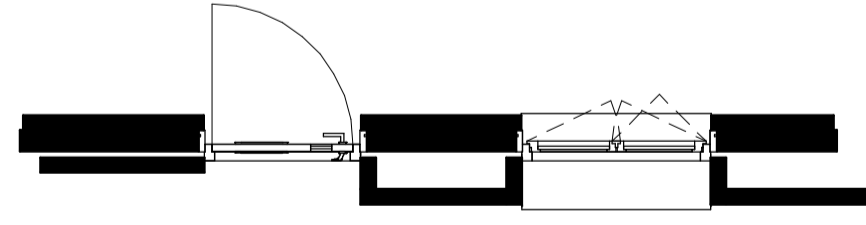

Gevel bouwnummer: 12  
Gevel bouwnummer gespiegeld: 8

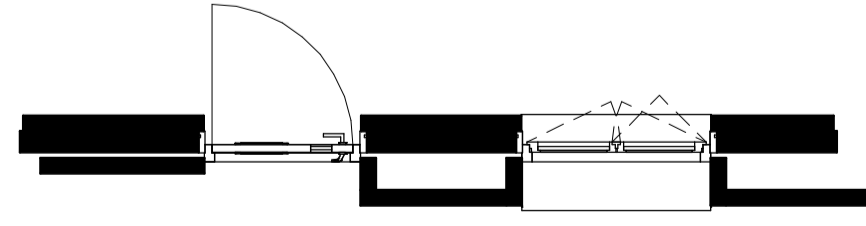

Gevel bouwnummer: 4  
Gevel bouwnummer gespiegeld: 16

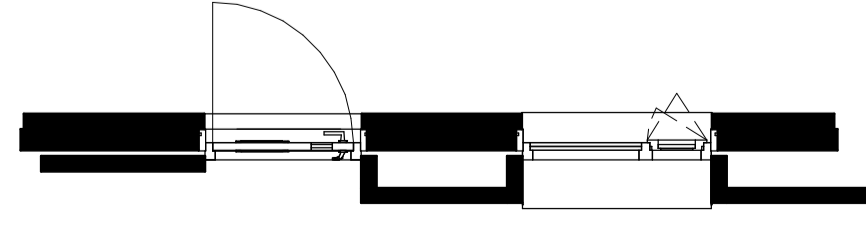


Gevel bouwnummer: 1, 11  
Gevel bouwnummer gespiegeld: 15




Gevel bouwnummer: 3, 10  
Gevel bouwnummer gespiegeld: 7, 17




Gevel bouwnummer: 2  
Gevel bouwnummer gespiegeld: 9

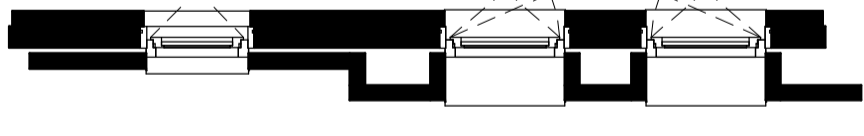


Gevel bouwnummer: 12  
Gevel bouwnummer gespiegeld: 8

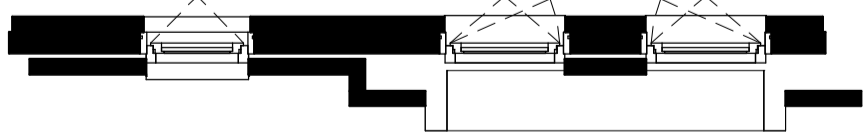


Gevel bouwnummer: 4  
Gevel bouwnummer gespiegeld: 16

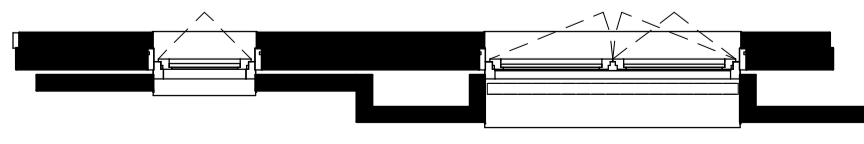


Gevel bouwnummer: 1, 11  
Gevel bouwnummer gespiegeld: 15

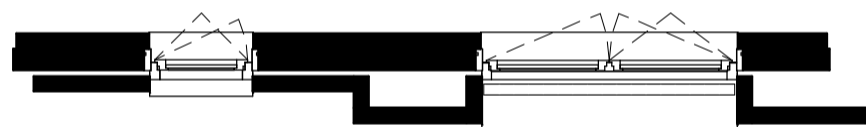


Gevel bouwnummer: 3, 10  
Gevel bouwnummer gespiegeld: 7, 17

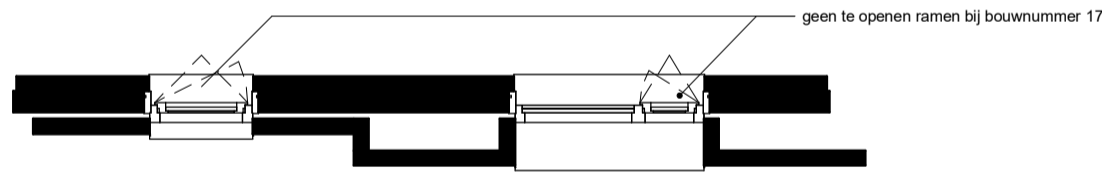



Gevel bouwnummer: 2  
Gevel bouwnummer gespiegeld: 9

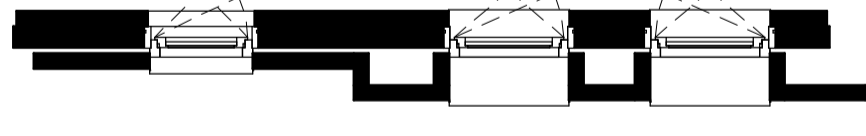

Gevel bouwnummer: 12  
Gevel bouwnummer gespiegeld: 8

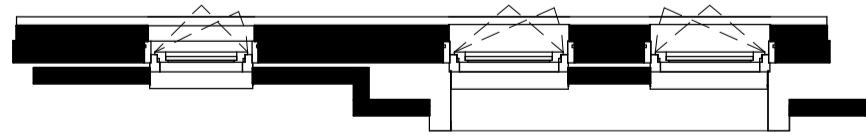

Gevel bouwnummer: 4  
Gevel bouwnummer gespiegeld: 16

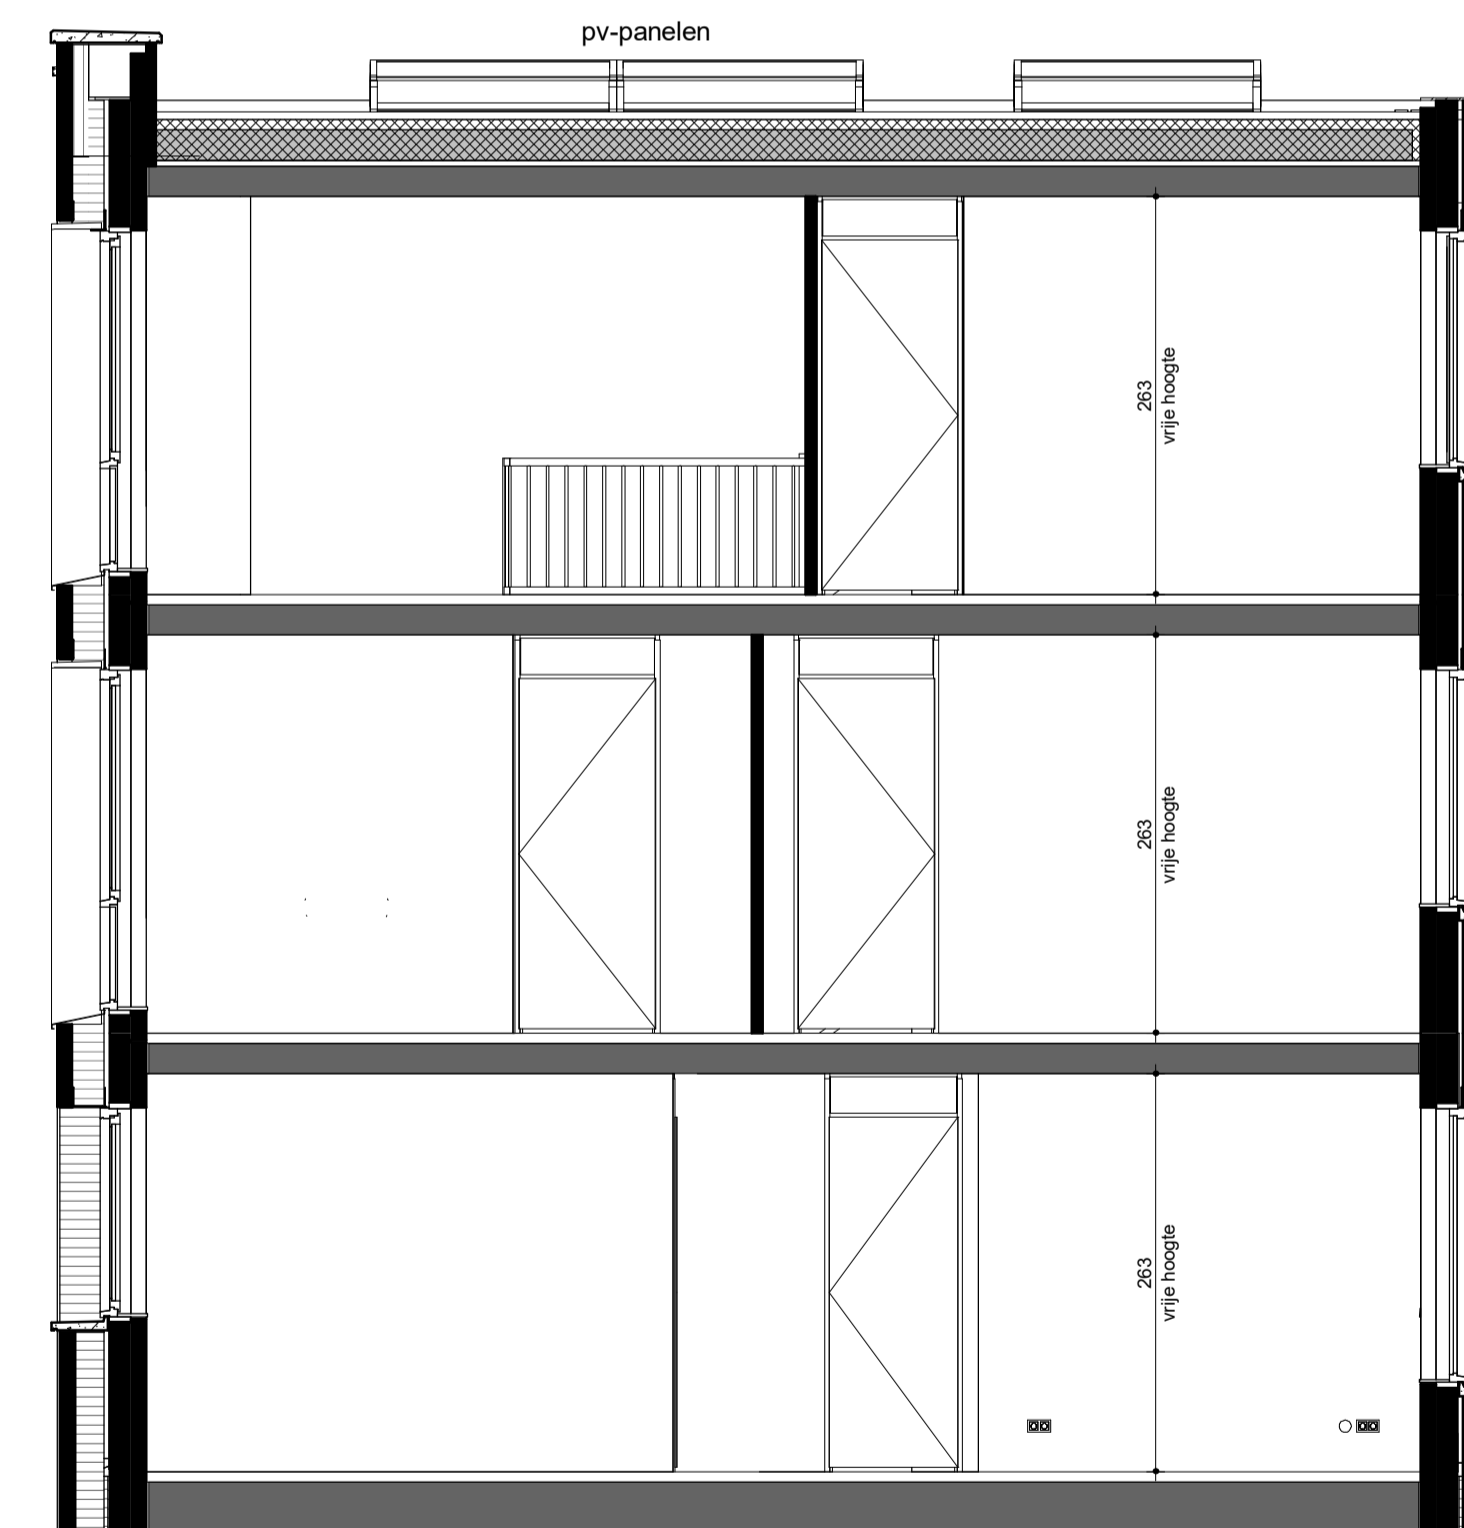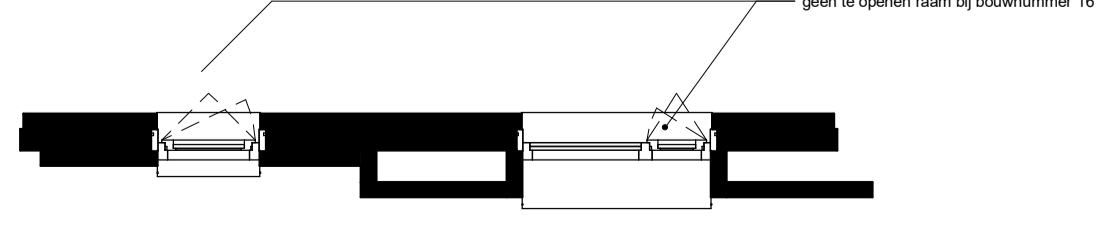

**DOORSNEDE**  
Bouwnummer: 2, 5, 6, 9, 13, 14

NR.	DATUM:	GETEKEND:	OMSCHRIJVING
Project: <b>Parkrijk - De Lanen 1e fase</b> Rijswijk Betreft: <b>KOPERSTEKENING WONINGTYPE L 5400</b> Opdrachtgever: <b>Volkerwessels Vastgoed</b> Architect: <b>Steenhuis Bukman Architecten</b>			
Datum: 23-01-2020	Formaat: A1	Getek.: MJN, EHR	Project nr.: 1906
Gew:	Schaal: 1 : 50	Status:	Bouwdeel: Fase / blad nummer: VK_600
<b>Boele &amp; van Eesteren</b> Bezoekadres: Laan van Vredenoord 14, 2289 DJ Rijswijk ZH Telefoon: +31 70 414 42 00		Correspondentieadres: Postbus 3077, 2280 GB Rijswijk ZH E-mail: info@boele.nl Internet: www.boele.nl	

