


Zijgevel gespiegeld bouwnummer: 58, 67
Zijgevel bouwnummer: 59

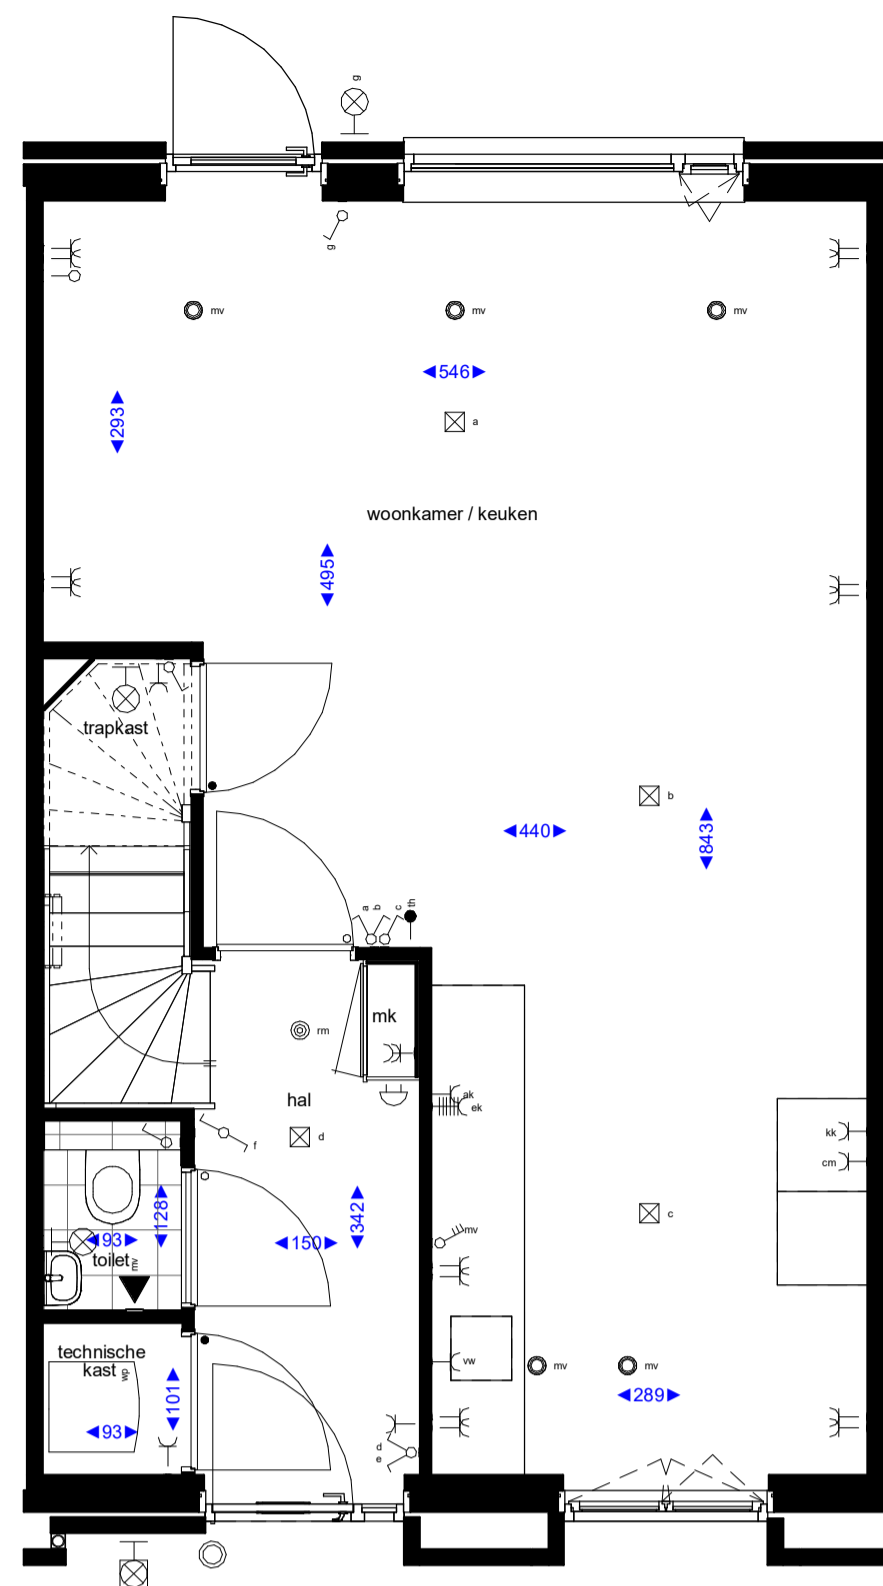


Gevel bouwnummer: 54, 64
Gevel bouwnummer gespiegeld: 55, 65


BEGANE GROND

Bouwnummer: 51 t/m 54 en 59 t/m 64
Bouwnummer gespiegeld: 55 t/m 58 en 65 t/m 67


Gevel bouwnummer: 61
Gevel bouwnummer gespiegeld: 67

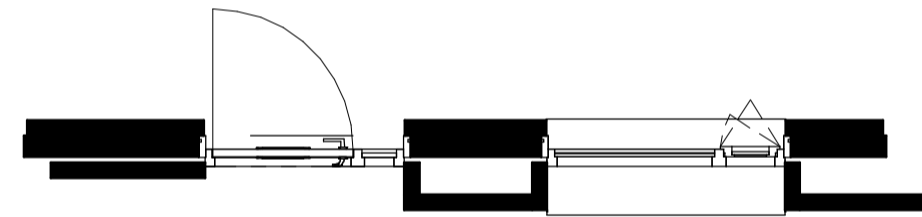


Gevel bouwnummer: 53, 59
Gevel bouwnummer gespiegeld: 58

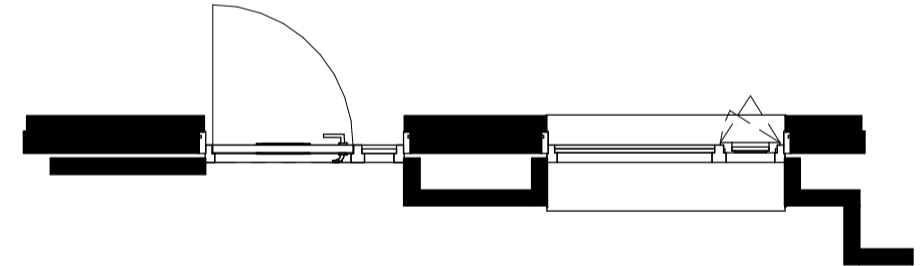


Gevel bouwnummer: 62
Gevel bouwnummer gespiegeld: 57

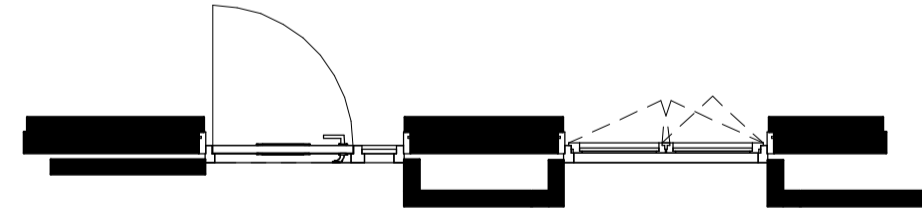


Gevel bouwnummer: 52, 60
Gevel bouwnummer gespiegeld: 66

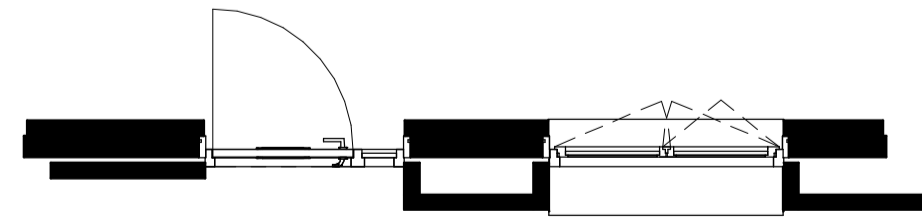

Gevel bouwnummer: 51, 63
Gevel bouwnummer gespiegeld: 56

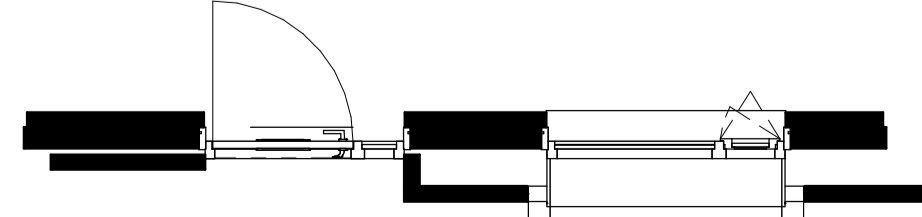

Zijgevel gespiegeld bouwnummer: 58, 67
Zijgevel bouwnummer: 59

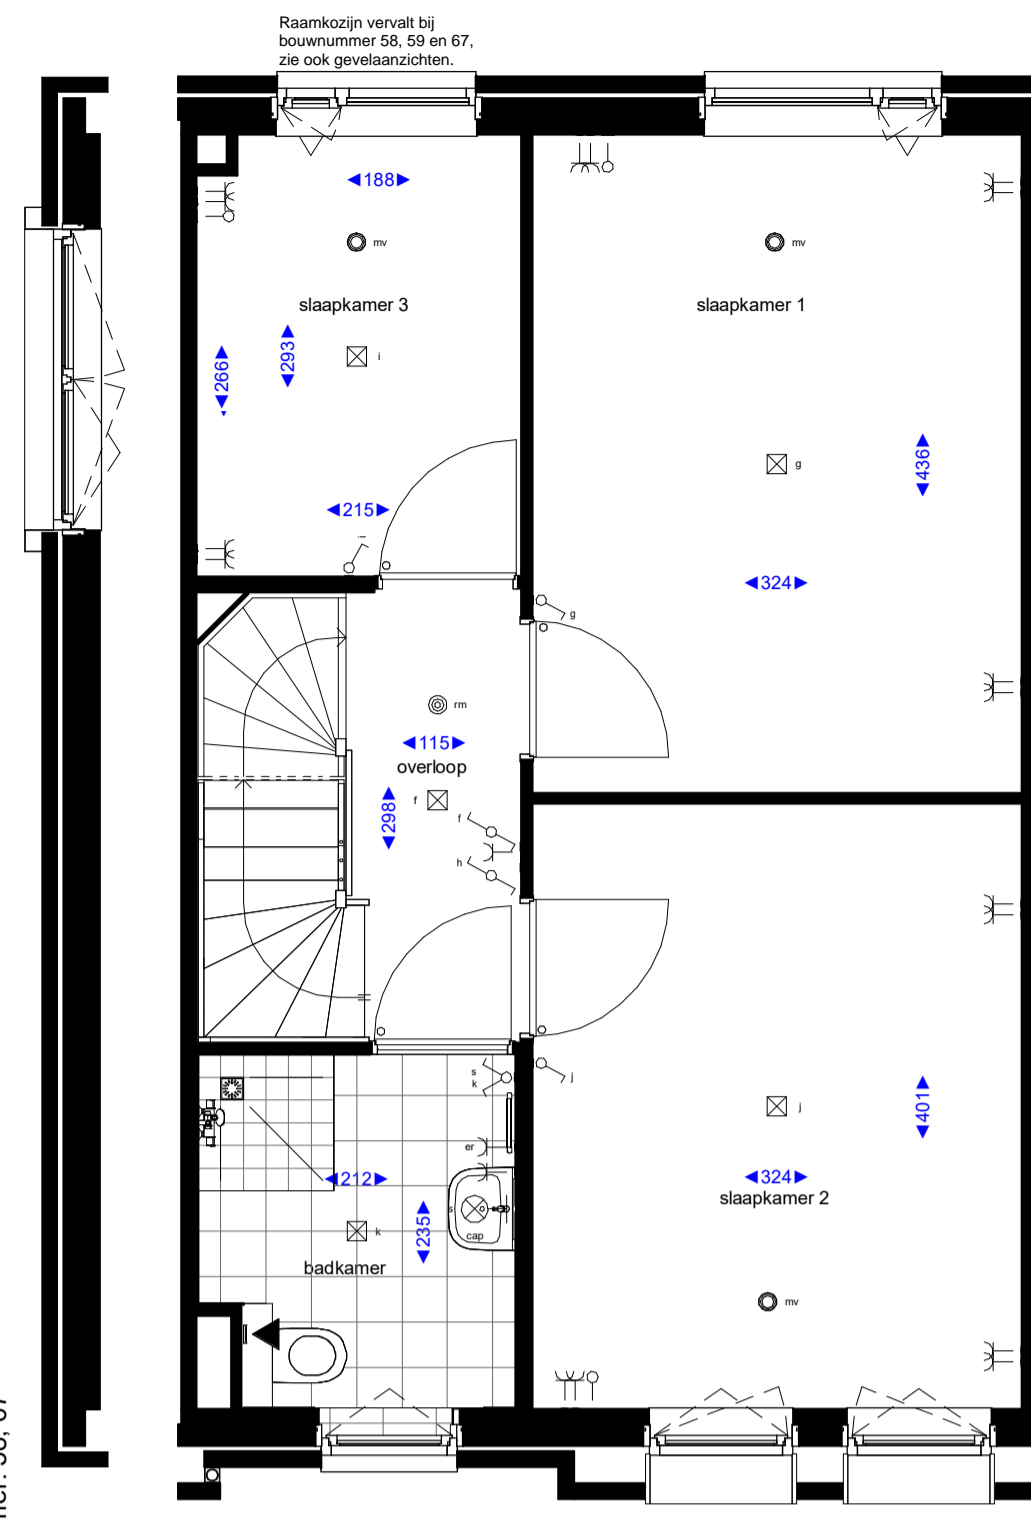


Gevel bouwnummer: 54, 64
Gevel bouwnummer gespiegeld: 55, 65


EERSTE VERDIEPING

Bouwnummer: 51 t/m 54 en 59 t/m 64
Bouwnummer gespiegeld: 55 t/m 58 en 65 t/m 67


Gevel bouwnummer: 61
Gevel bouwnummer gespiegeld: 67

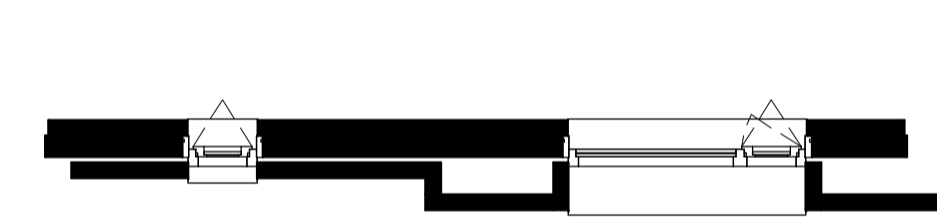


Gevel bouwnummer: 53, 59
Gevel bouwnummer gespiegeld: 58

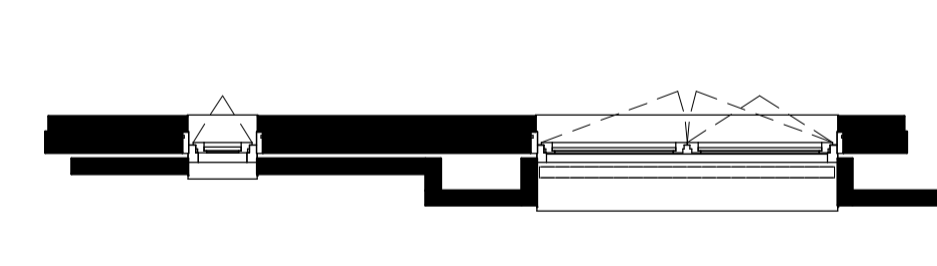


Gevel bouwnummer: 62
Gevel bouwnummer gespiegeld: 57

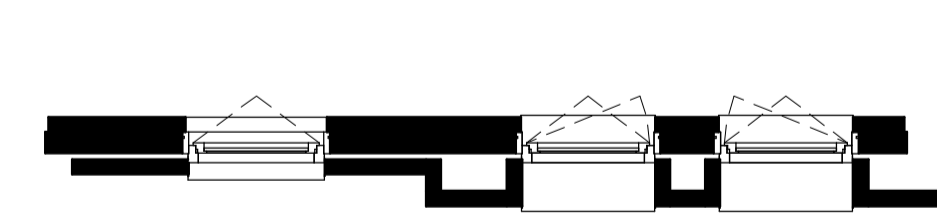


Gevel bouwnummer: 52, 60
Gevel bouwnummer gespiegeld: 66

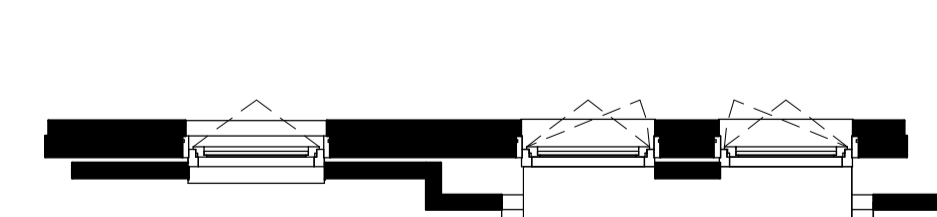

Gevel bouwnummer: 51, 63
Gevel bouwnummer gespiegeld: 56

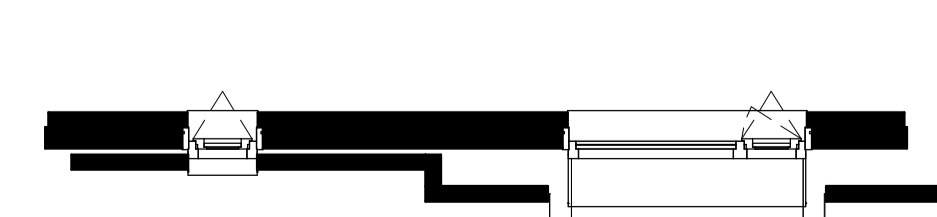

Zijgevel gespiegeld bouwnummer: 58, 67
Zijgevel bouwnummer: 59

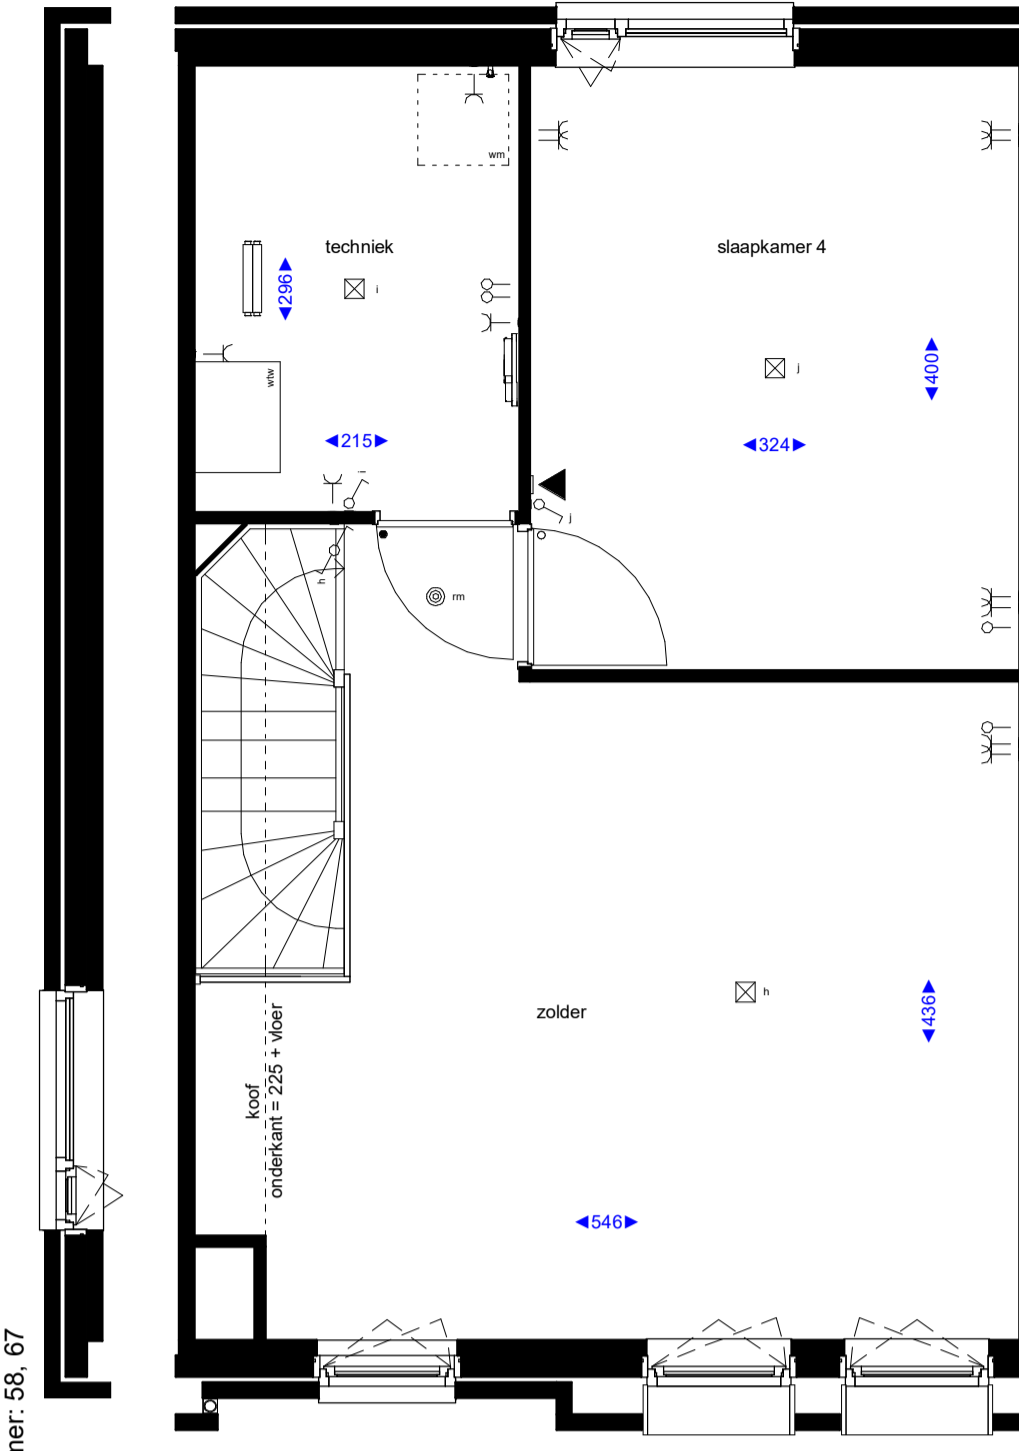


Gevel bouwnummer: 54, 64
Gevel bouwnummer gespiegeld: 55, 65


TWEDE VERDIEPING

Bouwnummer: 51 t/m 54 en 59 t/m 64
Bouwnummer gespiegeld: 55 t/m 58 en 65 t/m 67


Gevel bouwnummer: 61
Gevel bouwnummer gespiegeld: 67

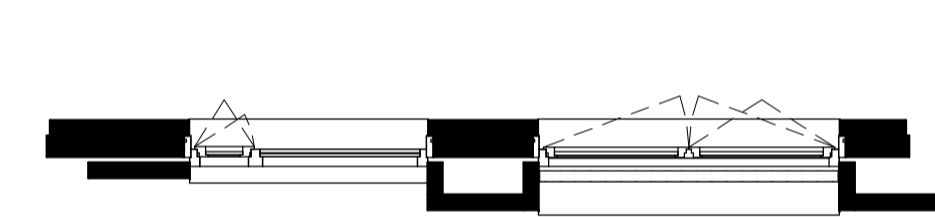


Gevel bouwnummer: 53, 59
Gevel bouwnummer gespiegeld: 58

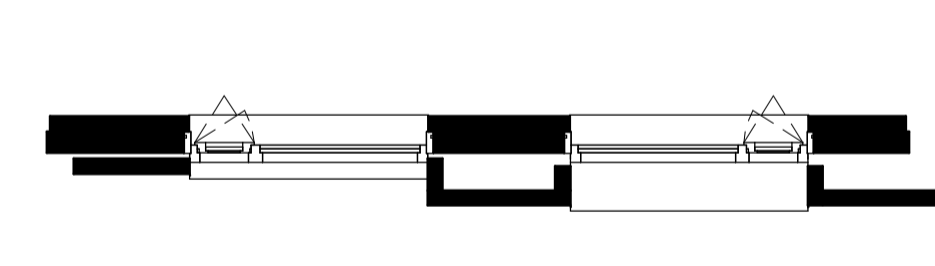



Gevel bouwnummer: 62
Gevel bouwnummer gespiegeld: 57

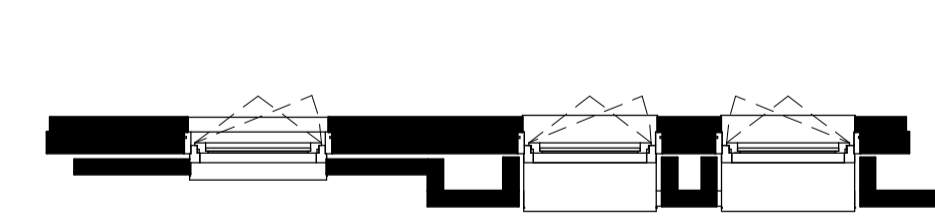


Gevel bouwnummer: 52, 60
Gevel bouwnummer gespiegeld: 66

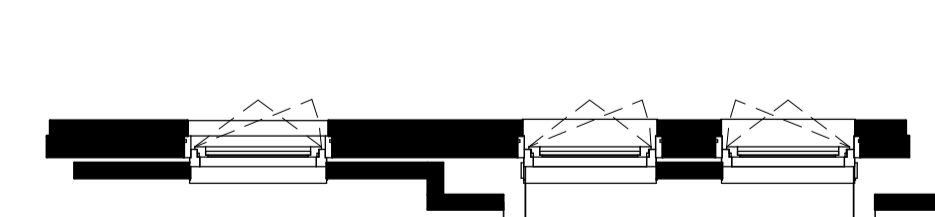

Gevel bouwnummer: 51, 63
Gevel bouwnummer gespiegeld: 56

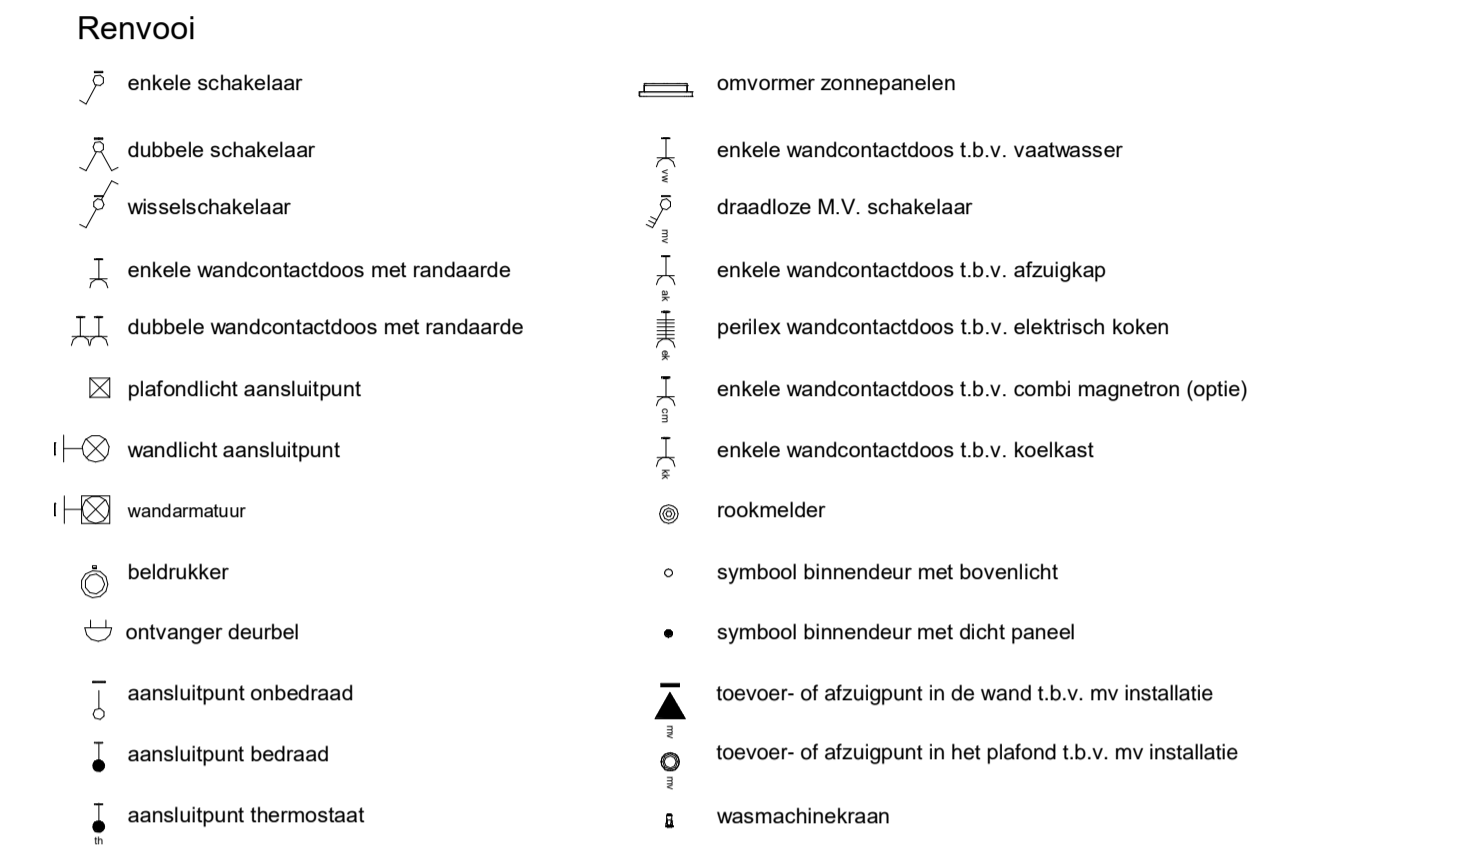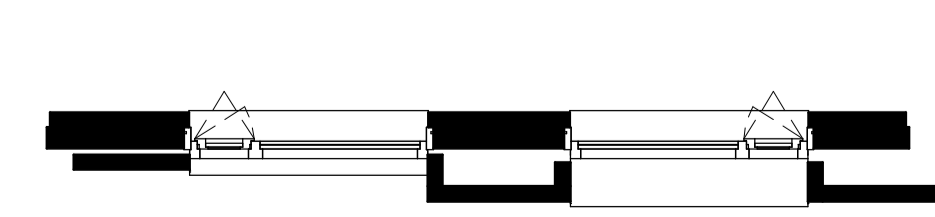

- De aangegeven lichtpunten, wandcontactdozen, schakelaars, ventielen mechanische ventilatie e.d. zijn indicatief en kunnen om technische redenen door de installateurs nog aan wijzigingen onderhevig zijn;
- De aangegeven plaats en afmeting van de verschillende installaties, hemelwaterafvoeren en bijbehorende aansluitpunten zijn indicatief;
- De kleuren van de kozijnen, metaalwerk, houtwerk en overig weergegeven elementen worden uitgevoerd conform de kleur- en materiaalsaat als opgenomen in de technische omschrijving;
- Alle maten zijn circa maten;
- Alle maten zijn aangegeven in centimeters (cm)
- Deze tekening is een weergave van het ontwerp
- Het is geëntebedeeld als exacte weergave en is derhalve niet bindend

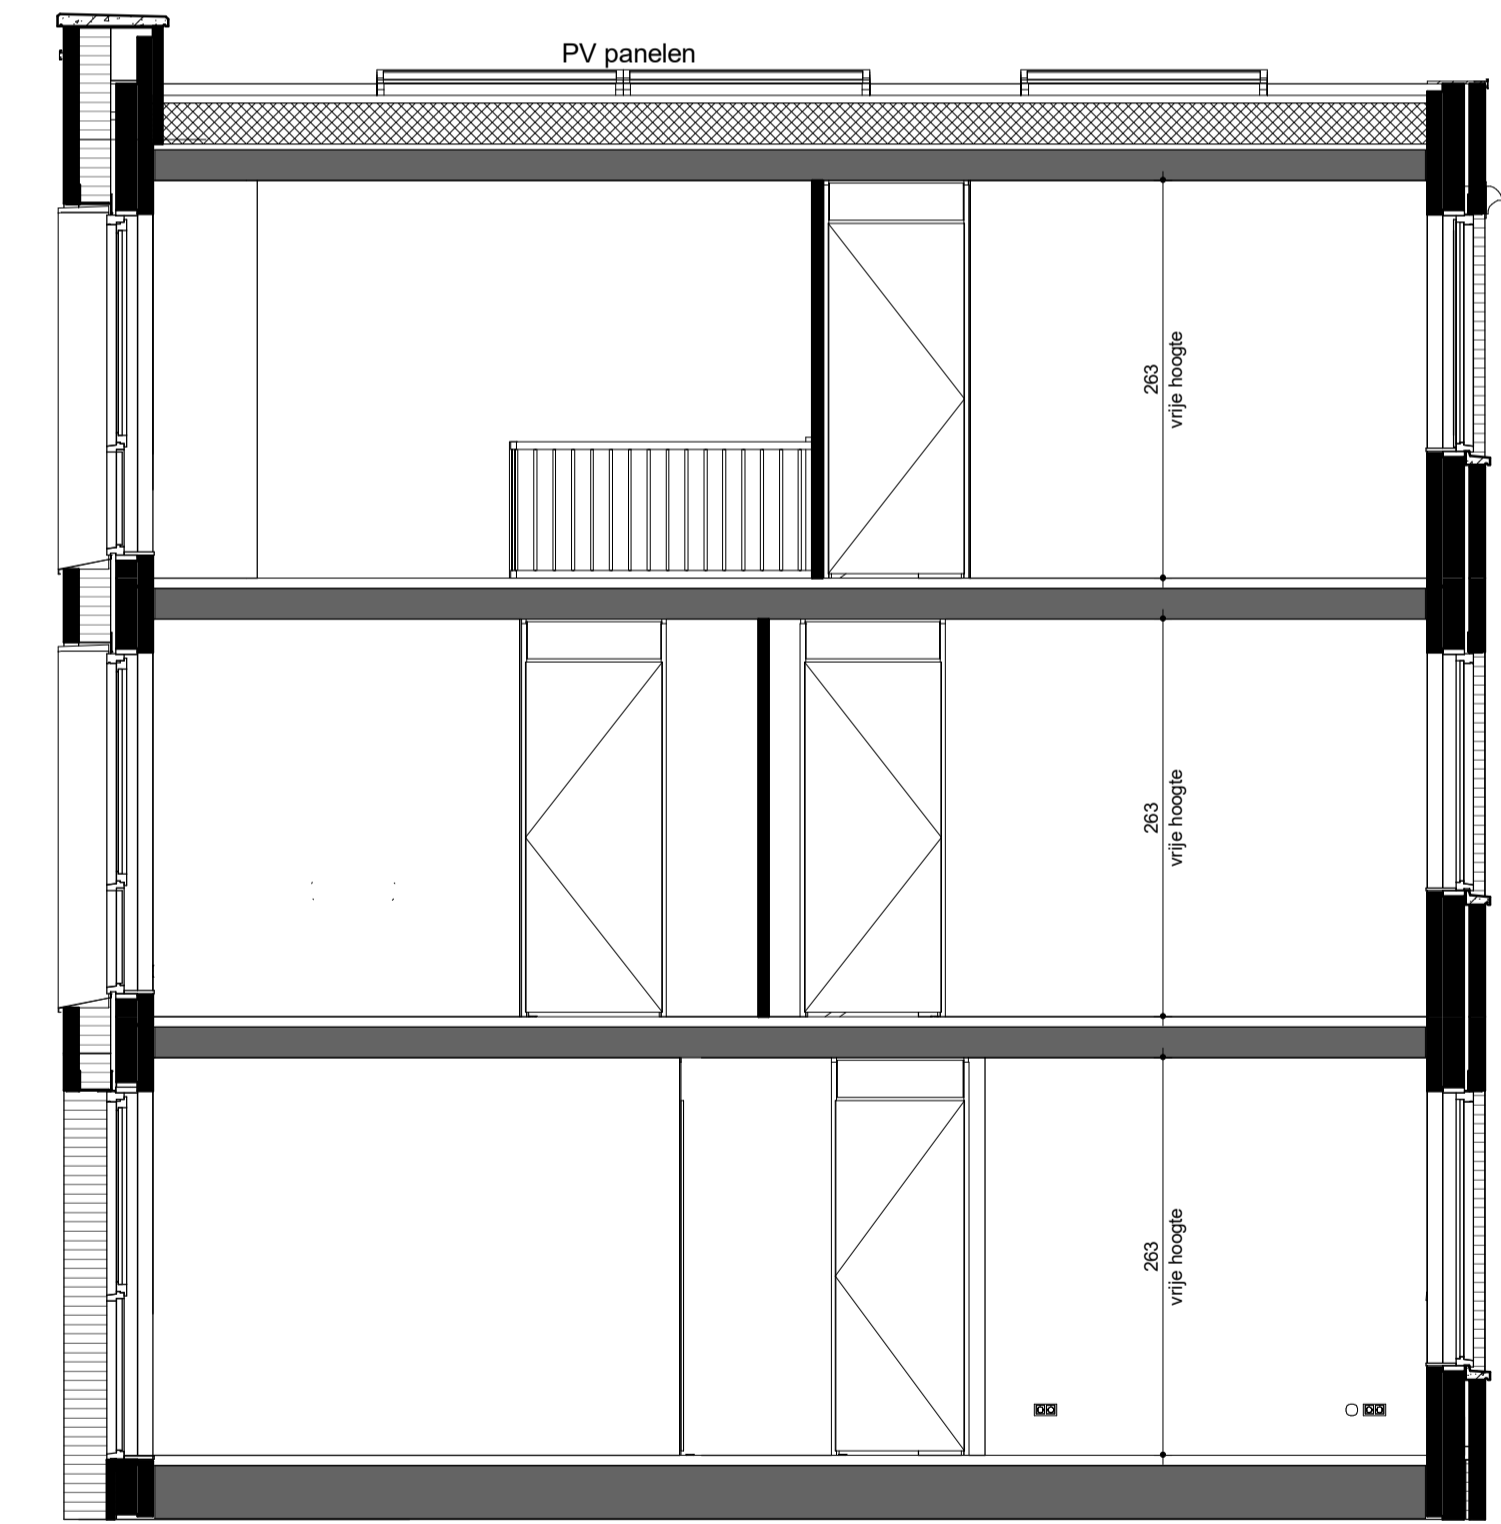

Bouwnummer: 54, 55, 57, 62, 64, 65

DOORSNEDE

NR.	DATUM:	GETEKEND:	OMSCHRIJVING		
Project: Parkrijk - De Lanen 1e fase Rijswijk Betreft: KOPERSTEKENING WONINGTYPE XL 5700 Opdrachtgever: Volkerwessels Vastgoed Architect: Steenhuis Bukman Architecten					
Datum: 23-01-2020	Formaat: A1	Getek.: MJN, EHR	Project nr.: 1906	Bouwdeel:	Fase / blad nummer: VK_601
Gew:	Schaal: 1 : 50	Status:			
Boele & van Eesteren Bezoekadres Laan van Vredenoord 14, 2289 DJ Rijswijk ZH Telefoon +31 70 414 42 00		Correspondentieadres Postbus 3077, 2280 GB Rijswijk ZH E-mail info@boele.nl internet www.boele.nl		 90 961 1 00 1001 VCA	