




Berging enkel/dubbel, zijkant

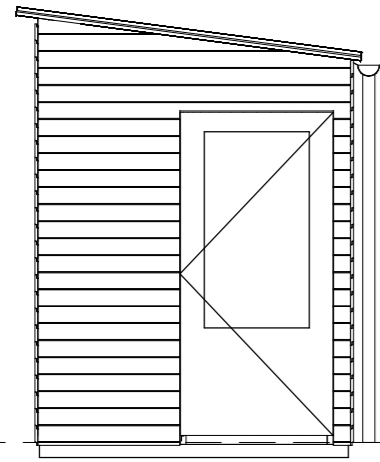


Berging enkel/dubbel, zijkant

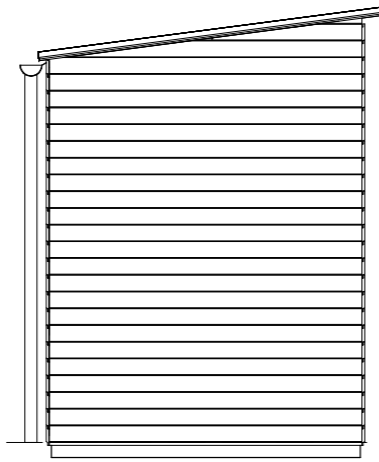


Berging enkel, achterkant

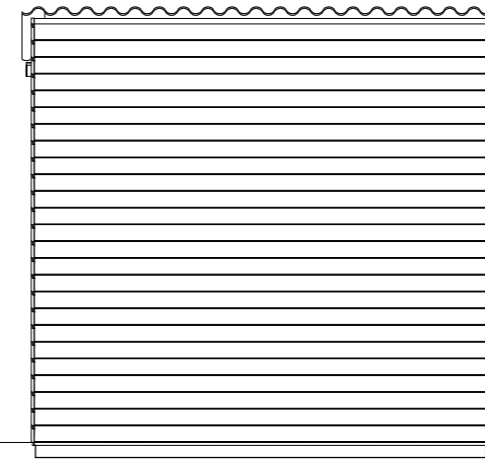


Berging enkel, voorkant

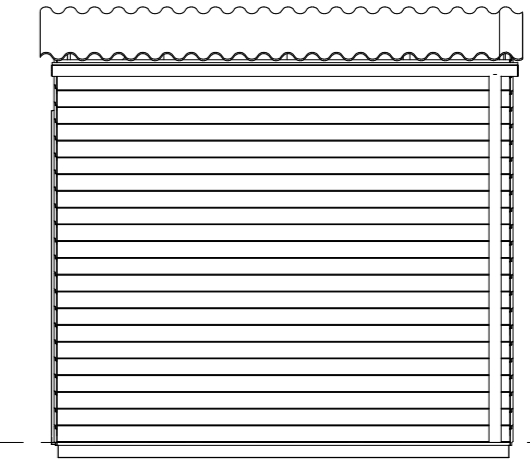


Berging dubbel, achterkant

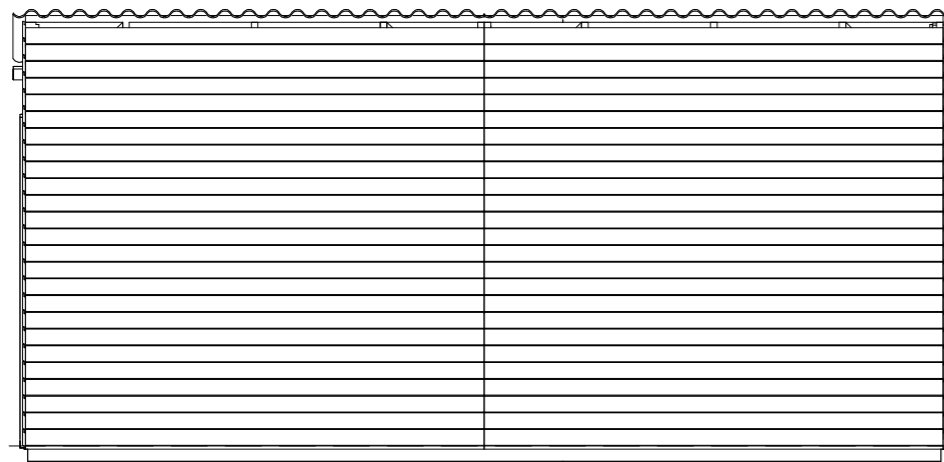


Berging dubbel, voorkant

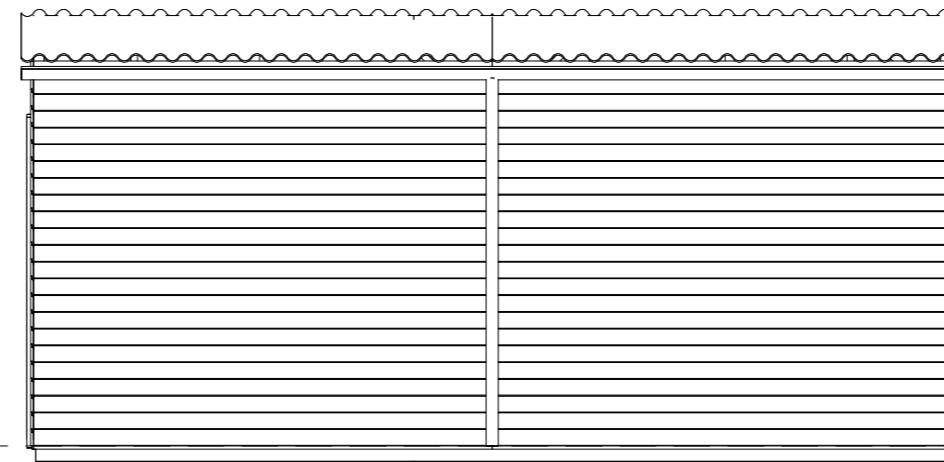

Berging dubbel

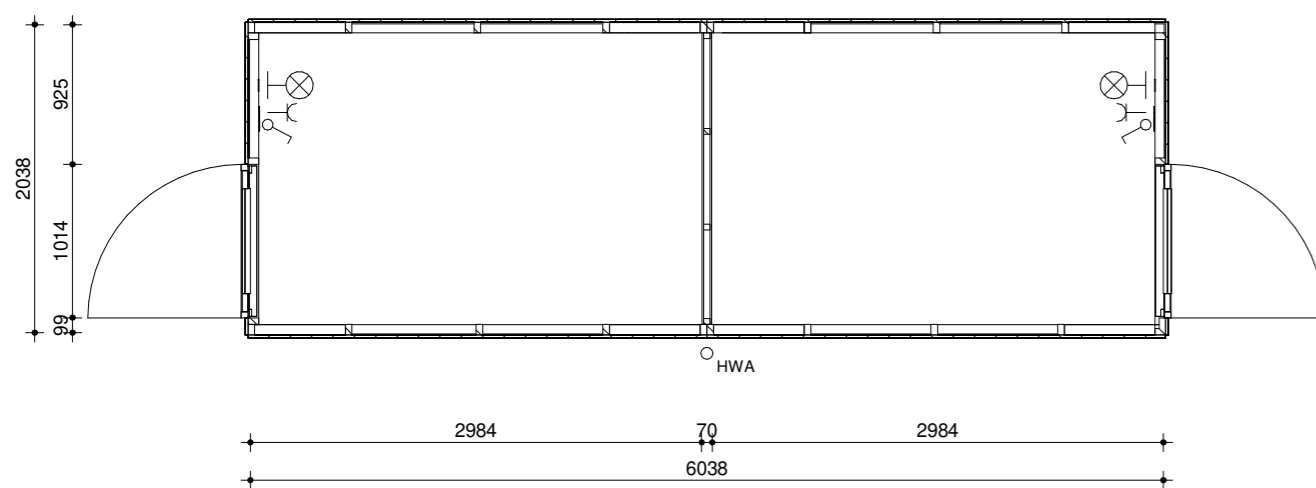

Berging enkel

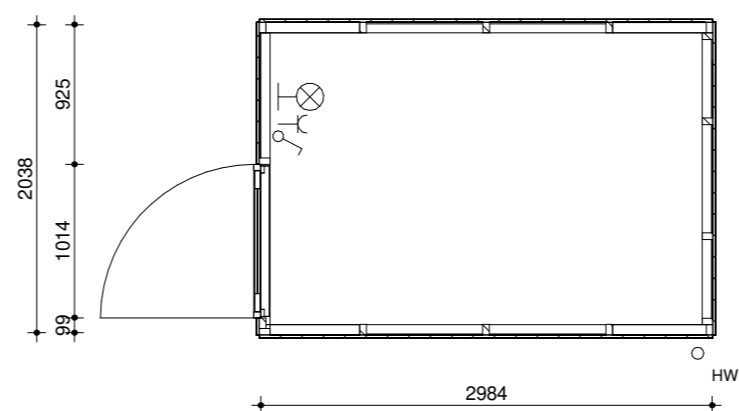

NR:	DATUM:	GETEKEND:	OMSCHRIJVING
-----	--------	-----------	--------------

Project: Parkrijk - De Lanen 1e fase Rijswijk Betreft: KOPERSTEKENING BERGING ENKEL/DUBBEL Opdrachtgever: Volkerwessels Vastgoed Architect: Steenhuis Bukman Architecten				
Datum: 23-01-2020	Formaat: A2	Getek.: MJN, EHR	Project nr.: 1906	Bouwdeel: Fase / blad nummer: VK_603
Gew:	Schaal: 1 : 50	Status:		
Boele & van Eesteren 		Bezoekadres Laan van Vredenoord 14, 2289 DJ Rijswijk ZH Telefoon +31 70 414 42 00	Correspondentieadres Postbus 3077, 2280 GB Rijswijk ZH E-mail info@boele.nl Internet www.boele.nl	 ISO 9001 + ISO 14001 VCA